




SIMBOLOGÍA

N.P.T.	NIVEL DE PISO TERMINADO
---	LÍNEA DE PROYECCIÓN
---	EJE ESTRUCTURAL
NIVEL ABOTECA NPT-22.55	NOMBRE DE NIVEL
⊕	INDICA NIVEL EN PLANTA

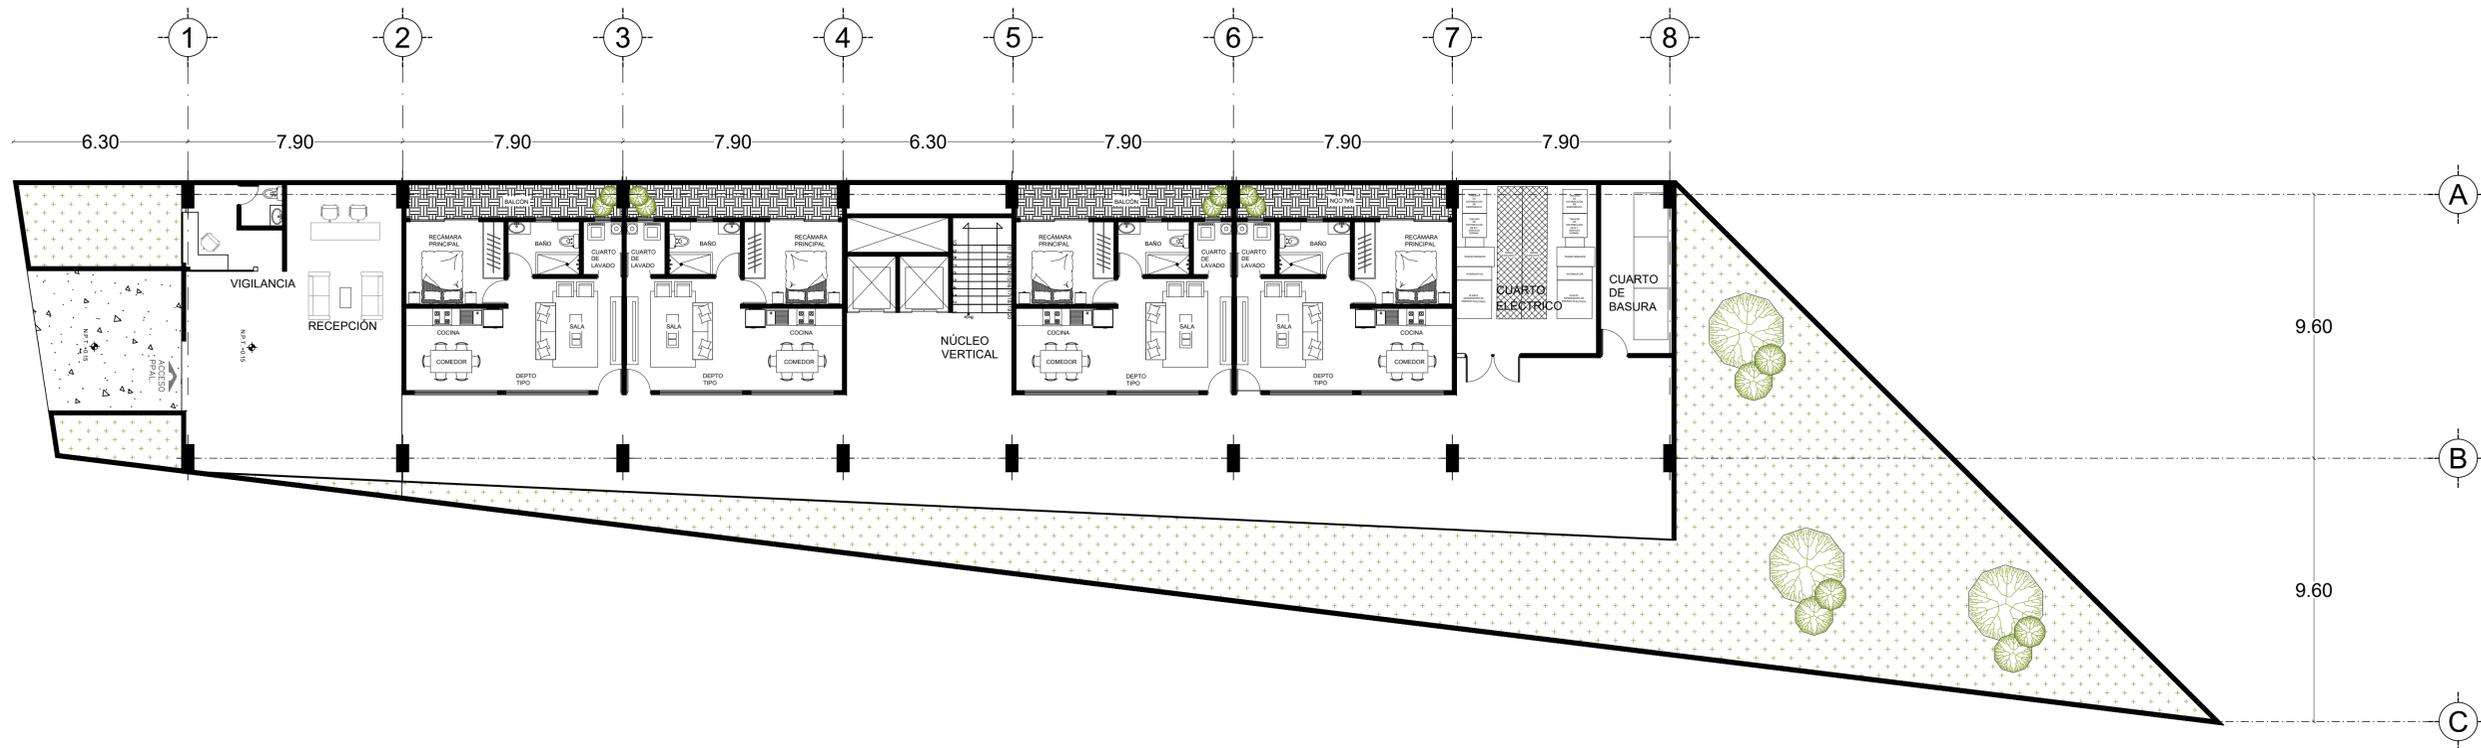


1 PLANTA BAJA
ACCESO Y DEPARTAMENTOS

ARQ. LUIS ANTONIO ROSALES VILLAR PERITO EN DESARROLLO URBANO PDU-0283 DIRECTOR RESPONSABLE DE OBRA DRO-1774	
ALEX SIMJE SACAL CABABIE REPRESENTANTE LEGAL	
PROPIETARIO	
"CONTROLADORA DE DESARROLLO PLUS S.A DE C.V"	
DIRECCIÓN	
CALLE RINCONADA CENTENARIO 45, COLONIA COLINAS DEL SUR, ALCALDÍA ÁLVARO OBREGÓN, CIUDAD DE MÉXICO, C.P. 01430.	
PLANTA BAJA PLANO ARQUITECTÓNICO	
PROYECTÓ	CLAVE
AHIG, FLGA	ARQ-01
FECHA	
FEBRERO 2023	
ESCALA EN METROS	
S/E	
ESCALA GRÁFICA	
S/E	



SIMBOLOGÍA

N.P.T.	NIVEL DE PISO TERMINADO
---	LÍNEA DE PROYECCIÓN
---	EJE ESTRUCTURAL
NIVEL ABOTECA NPT-22.55	NOMBRE DE NIVEL
⊙	INDICA NIVEL EN PLANTA

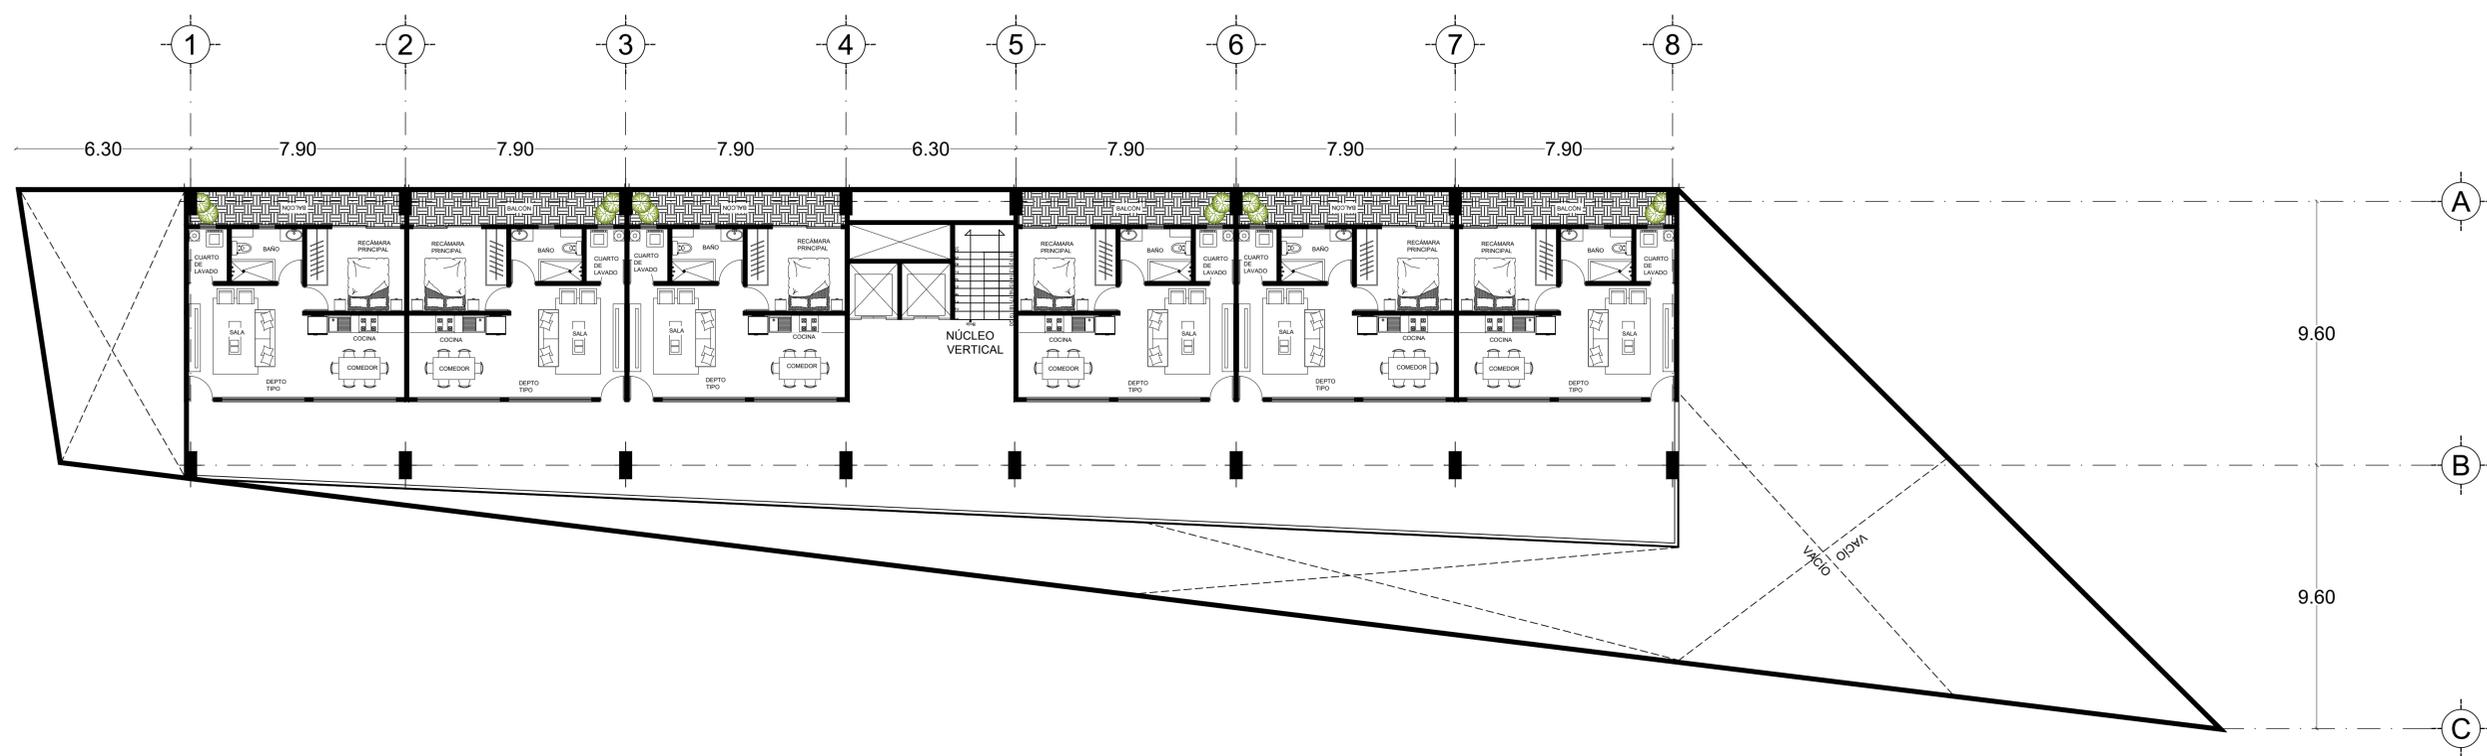

2 NIVELES DEL 2 AL 8 DEPARTAMENTOS

ARQ. LUIS ANTONIO ROSALES VILLAR
PERITO EN DESARROLLO URBANO PDU-0283
DIRECTOR RESPONSABLE DE OBRA DRO-1774

ALEX SIMJE SACAL CABABIE
REPRESENTANTE LEGAL

PROPIETARIO
"CONTROLADORA DE DESARROLLO PLUS S.A DE C.V"

DIRECCIÓN
CALLE RINCONADA CENTENARIO 45, COLONIA COLINAS DEL SUR, ALCALDÍA ÁLVARO OBREGÓN, CIUDAD DE MÉXICO, C.P. 01430.


NIVELES DEL 2 AL 8
PLANO ARQUITECTÓNICO

PROYECTÓ	CLAVE
AIHG, FLGA	ARQ-02
FECHA	
FEBRERO 2023	
ESCALA EN METROS	
S/E	
ESCALA GRÁFICA	
S/E	



SIMBOLOGÍA

N.P.T.	NIVEL DE PISO TERMINADO
---	LÍNEA DE PROYECCIÓN
---	EJE ESTRUCTURAL
NIVEL AZOTEA NPT+22.50	NOMBRE DE NIVEL
⊙	INDICA NIVEL EN PLANTA

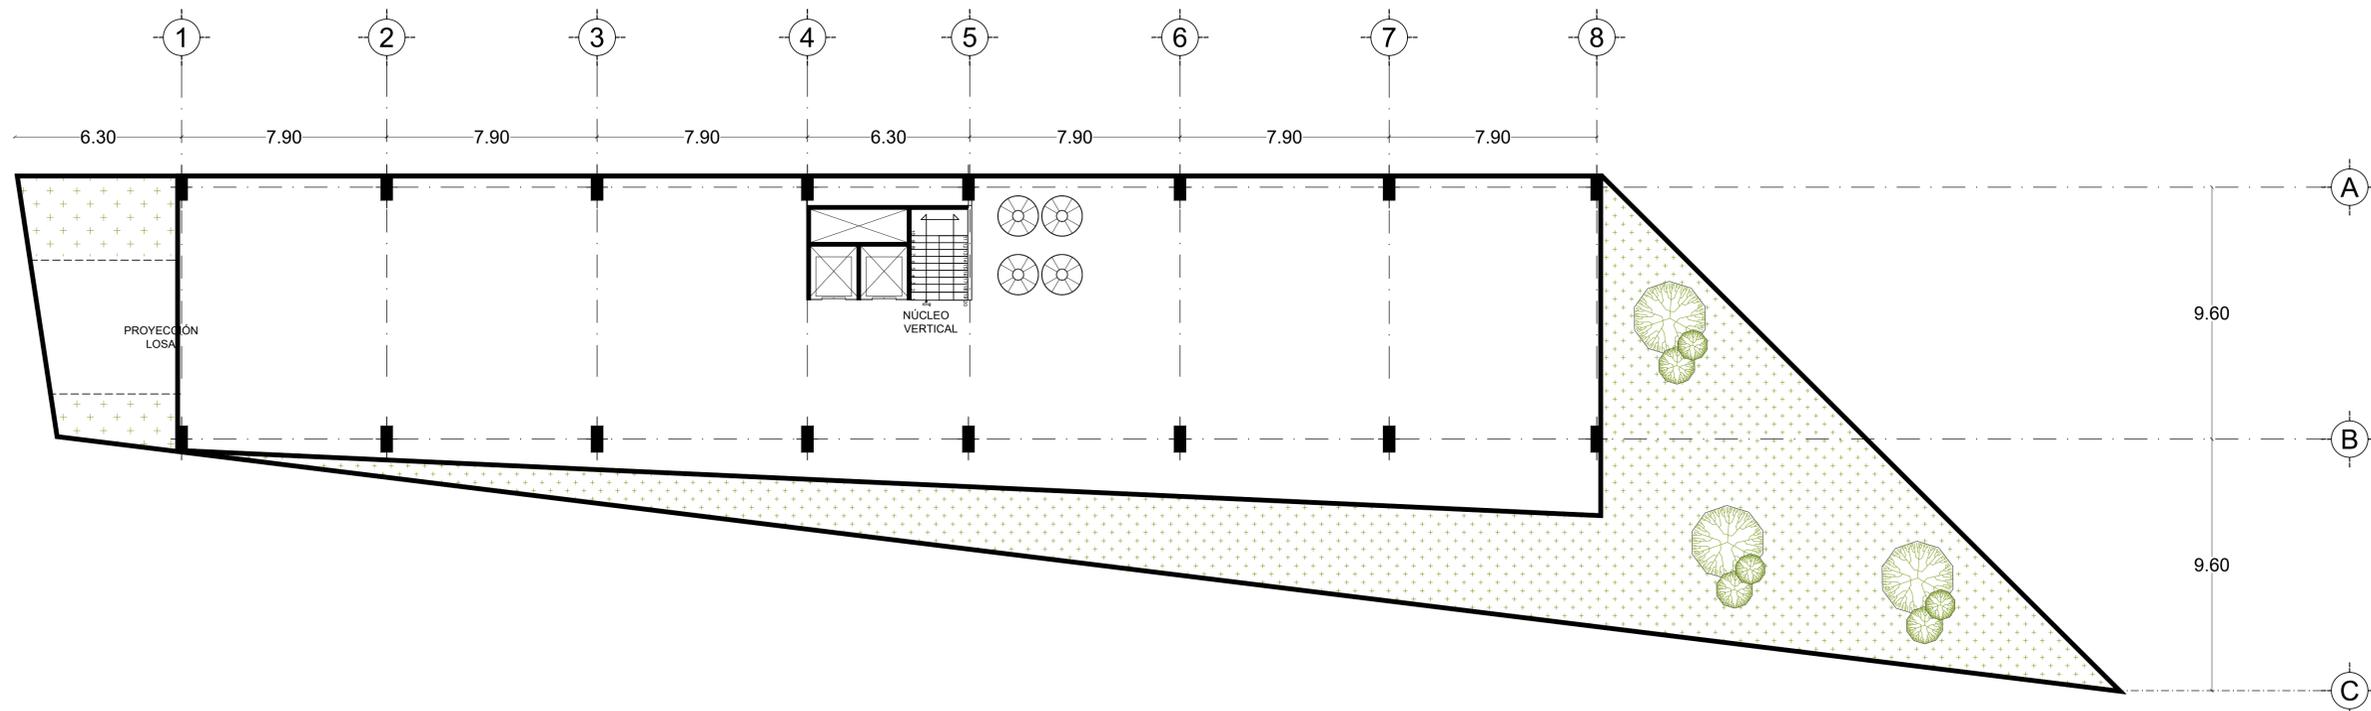

3 NIVEL DE AZOTEA

ARQ. LUIS ANTONIO ROSALES VILLAR
PERITO EN DESARROLLO URBANO PDU-0283
DIRECTOR RESPONSABLE DE OBRA DRO-1774

ALEX SIMJE SACAL CABABIE
REPRESENTANTE LEGAL

PROPIETARIO

"CONTROLADORA DE DESARROLLO PLUS S.A DE C.V"

DIRECCIÓN


CALLE RINCONADA CENTENARIO 45, COLONIA COLINAS DEL SUR, ALCALDÍA ÁLVARO OBREGÓN, CIUDAD DE MÉXICO, C.P. 01430.

NIVEL DE AZOTEA PLANO ARQUITECTÓNICO	
PROYECTÓ	CLAVE
AIHG, FLGA	ARQ-03
FECHA	
FEBRERO 2023	
ESCALA EN METROS	
S/E	
ESCALA GRÁFICA	
S/E	



SIMBOLOGÍA

N.P.T.	NIVEL DE PISO TERMINADO
---	LÍNEA DE PROYECCIÓN
---	EJE ESTRUCTURAL
NIVEL ABOTEGA NPT-22.55	NOMBRE DE NIVEL
⊙	INDICA NIVEL EN PLANTA

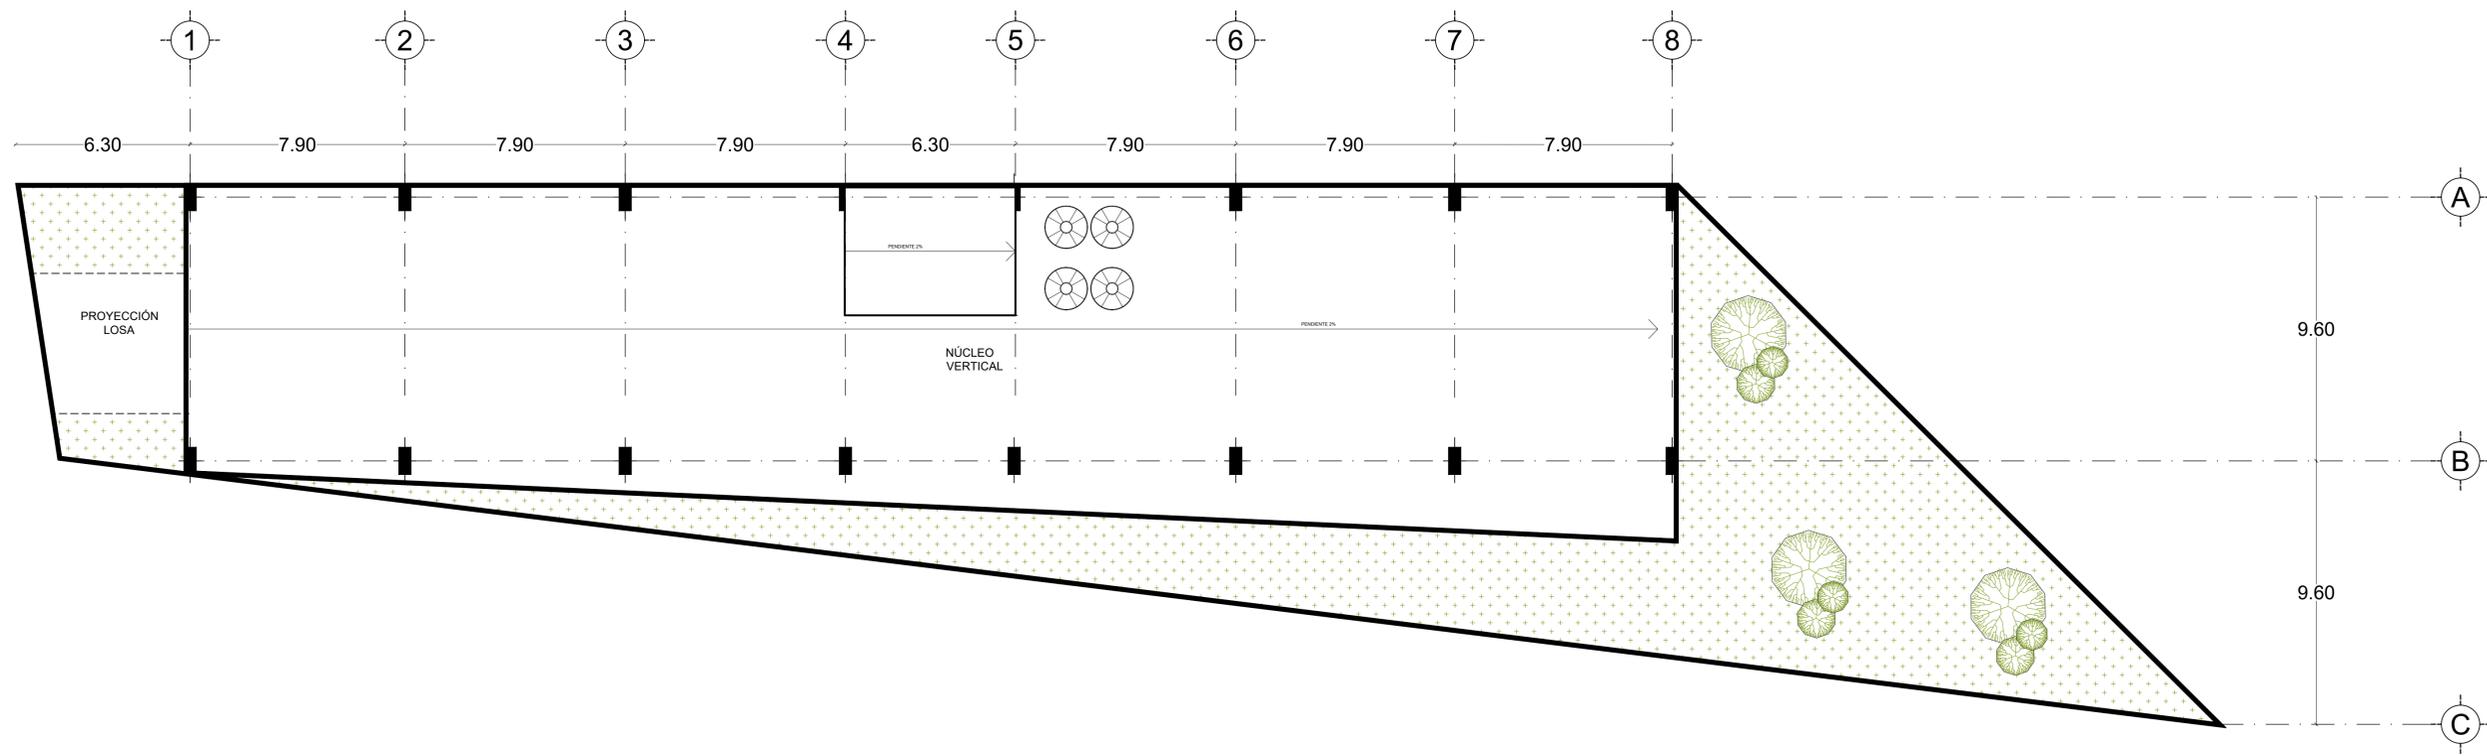

4 PLANTA CONJUNTO

ARQ. LUIS ANTONIO ROSALES VILLAR
PERITO EN DESARROLLO URBANO PDU-0283
DIRECTOR RESPONSABLE DE OBRA DRO-1774

ALEX SIMJE SACAL CABABIE
REPRESENTANTE LEGAL

PROPIETARIO


"CONTROLADORA DE DESARROLLO PLUS S.A DE C.V"

DIRECCIÓN
CALLE RINCONADA CENTENARIO 45, COLONIA COLINAS DEL SUR, ALCALDÍA ÁLVARO OBREGÓN, CIUDAD DE MÉXICO, C.P. 01430.

PLANTA CONJUNTO
PLANO ARQUITECTÓNICO

PROYECTÓ	LUZ DANIELLA HERNÁNDEZ NIETO	CLAVE	ARQ-04
FECHA	SEPTIEMBRE 2022		
ESCALA EN METROS	S/E		
ESCALA GRÁFICA	S/E		

5 FACHADA PRINCIPAL

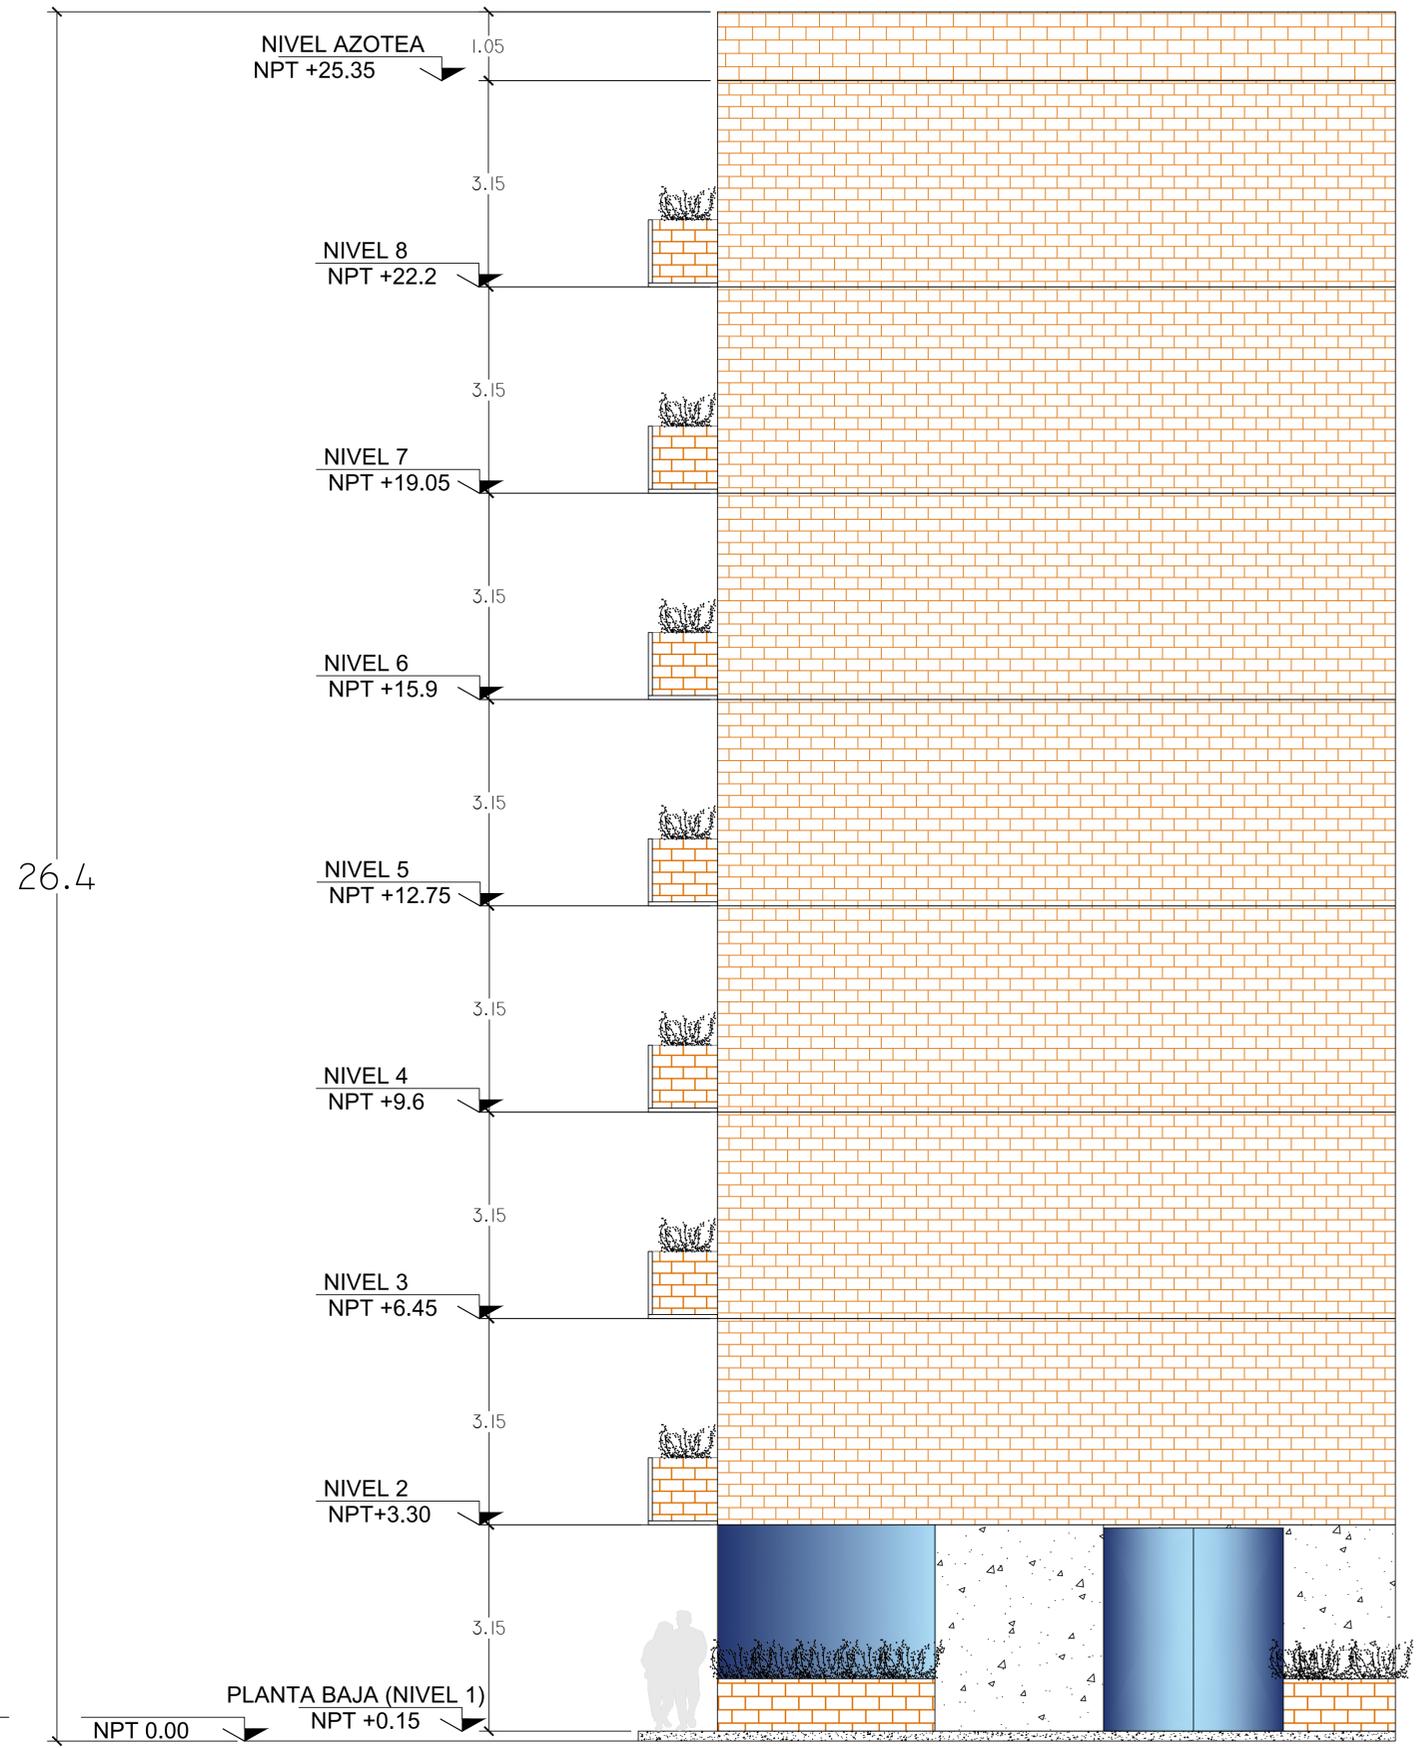

INICIATIVA CIUDADANA DENOMINADA
 "DECRETO POR EL CUAL SE MODIFICA EL PROGRAMA DELEGACIONAL DE DESARROLLO URBANO PARA LA DELEGACION ÁLVARO OBREGÓN"

CROQUIS DE LOCALIZACIÓN

SIMBOLOGÍA

- N.P.T. NIVEL DE PISO TERMINADO
- LÍNEA DE PROYECCIÓN
- - - EJE ESTRUCTURAL
- NIVEL AZOTEA NPT +25.35 NOMBRE DE NIVEL
- INDICA NIVEL EN PLANTA

ARQ. LUIS ANTONIO ROSALES VILLAR
 PERITO EN DESARROLLO URBANO PDU-0283
 DIRECTOR RESPONSABLE DE OBRA DRO-1774

ALEX SIMJE SACAL CABABIE
 REPRESENTANTE LEGAL

PROPIETARIO
 "CONTROLADORA DE DESARROLLO PLUS S.A DE C.V"

DIRECCIÓN
 CALLE RINCONADA CENTENARIO 45, COLONIA COLINAS DEL SUR, ALCALDÍA ÁLVARO OBREGÓN, CIUDAD DE MÉXICO, C.P. 01430.

FACHADA PRINCIPAL
 PLANO ARQUITECTÓNICO

PROYECTO	CLAVE
AIHG. FLGA	ARQ-05
FECHA	
FEBRERO 2023	
ESCALA EN METROS	
S/E	
ESCALA GRÁFICA	
S/E	