| PISO | NIVEL | ENTRE PISO | COMERCIO | TORRE / oficinas departamentos | TORRE / oficinas | TORRE / hotel | HOSPITAL | RAMPAS / ESTACIONAMIENTO | SUPERFICIE CONSTRUIDA |
|---|---|---|---|---|---|---|---|---|---|
| | nivel cimpins | altura n.p.t. | | | | | | | |
| | losa final | 4.50 72.00 | | | | | | | |
| | nivel 15 | 4.50 67.50 | | | | | | | |
| | nivel 14 | 4.50 63.00 | | 2,264.07 | 2,242.34 | 1,988.08 | 2,861.53 | | 9,276.52 |
| | nivel 13 | 4.50 58.50 | | 2,264.07 | 2,242.34 | 1,988.08 | 2,861.53 | | 9,276.52 |
| | nivel 12 | 4.50 54.00 | | 2,264.07 | 2,242.34 | 1,988.08 | 2,861.53 | | 9,276.52 |
| | nivel 11 | 4.50 49.50 | | 2,264.07 | 2,242.34 | 1,988.08 | 2,861.53 | | 9,276.52 |
| | nivel 10 | 4.50 45.00 | | 2,264.07 | 2,242.34 | 1,988.08 | 2,861.53 | | 9,276.52 |
| | nivel 9 | 4.50 40.50 | | 2,264.07 | 2,242.34 | 1,988.08 | 2,861.53 | | 9,276.52 |
| | nivel 8 | 4.50 36.00 | | 2,264.07 | 2,242.34 | 1,988.08 | 2,861.53 | | 9,276.52 |
| | nivel 7 | 4.50 31.50 | | 2,264.07 | 2,242.34 | 1,988.08 | 2,861.53 | | 9,276.52 |
| | nivel 6 | 4.50 27.00 | | 2,264.07 | 2,242.34 | 1,988.08 | 2,861.53 | | 9,276.52 |
| | nivel 5 | 4.50 22.50 | | 2,264.07 | 2,242.34 | 1,988.08 | 2,861.53 | | 9,276.52 |
| | nivel 4 | 4.50 18.00 | | 2,264.07 | 2,242.34 | 1,988.08 | 2,861.53 | | 9,276.52 |
| | nivel 3 | 4.50 13.50 | | 2,264.07 | 2,242.34 | 1,988.08 | 2,861.53 | | 9,276.52 |
| | nivel 2 | 4.50 9.00 | 5,690.92 | 180.74 | 74.21 | 1,988.08 | 2,242.85 | | 9,276.60 |
| | nivel 1 | 4.50 4.50 | 5,690.92 | 180.74 | 74.21 | 1,988.08 | 2,242.85 | | 9,276.60 |
| | nivel 1 | 4.50 0.00 | 5,484.74 | 677.26 | 898.24 | 1,988.82 | 673.76 | 777.70 | 9,276.60 |
| TERRENO | | 11,760.00 100% | | | | | | | |
| DESPLANTE | | 8,276.00 70% | 10,836.58 | 36,493.57 | 27,662.74 | 16,329.04 | 41,057.41 | 777.70 | 139,148.04 |
| AREA LIBRE | | 3,437.87 21% | COMERCIO | VIVIENDA | OFICINAS | HOTEL | HOSPITAL | RAMPAS | TOTAL S.N.B. |
| | | | | | | 7,404.82 | | 10,360.17 | 11,760.00 |
| | | | | | | 7,404.82 | | 10,360.17 | 11,760.00 |
| sótano 1 | motor lobby/lobbyvestíbulo | | | | | | | 11,768.00 | 11,760.00 |
| sótano 2 | sótano 1 | 3.10 | | | | | | 11,768.00 | 11,760.00 |
| sótano 3 | estacionamiento | | | | | | | 11,768.00 | 11,760.00 |
| sótano 4 | estacionamiento | | | | | | | 11,768.00 | 11,760.00 |
| sótano 5 | estacionamiento | | | | | | | 11,768.00 | 11,760.00 |
| sótano 6 | estacionamiento | | | | | | | 11,768.00 | 11,760.00 |
| sótano 7 | estacionamiento | | | | | | | 11,768.00 | 11,760.00 |
| sótano 8 | estacionamiento | | | | | | | 11,768.00 | 11,760.00 |
| sótano 9 | estacionamiento | | | | | | | 11,768.00 | 11,760.00 |
| sótano 10 | estacionamiento | | | | | | | 11,768.00 | 11,760.00 |
| sótano 11 | estacionamiento | | | | | | | 11,768.00 | 11,760.00 |
| | cisternas / pozos de sist. | | | | | | | | estacionamiento |
| | | | | | | 2,859.66 | | 126,809.34 | 129,415.00 |
| | | | | | | NOTA: | | | TOTAL S.N.B. |

| | |
|---|---|
| CONSTRUCCIÓN TOTAL | 268,563.04 |
| SUPERFICIE DE CONSTRUCCIÓN HABITABLE S.N.B | 139,376.04 |
| SUPERFICIE CONSTRUIDA S.N.B | 139,148.04 |
| SUPERFICIE DE CONSTRUCCIÓN HABITABLE S.N.B | 2,859.66 |
| SUPERFICIE CONSTRUIDA TOTAL | 139,148.04 |
| SUPERFICIE DE CONSTRUCCIÓN HABITABLE TOTAL | 141,195.69 |

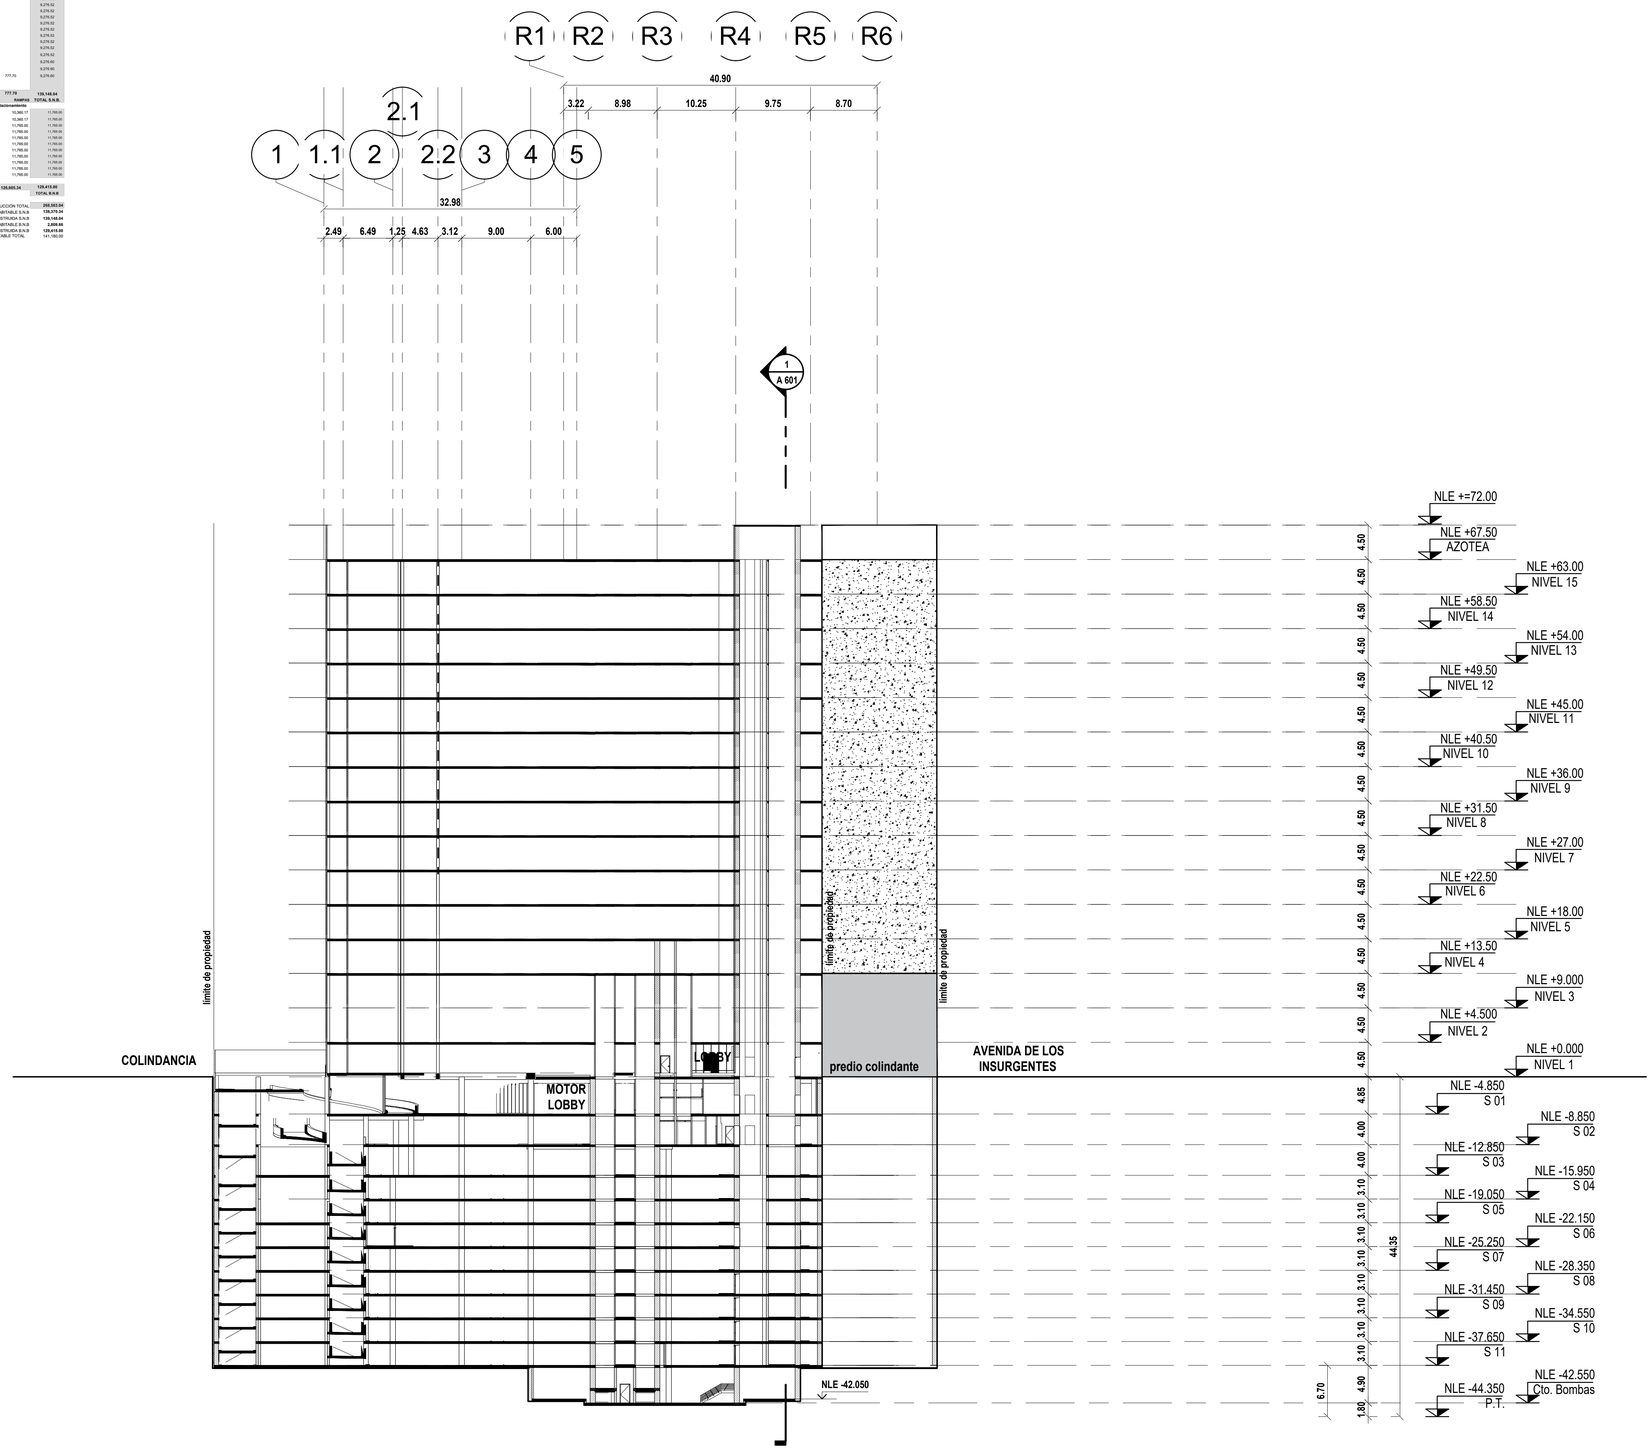


CIUDAD INSURGENTES

*Desarrollado por:*
Pulso Inmobiliario
Av. Paseo de las Palmas #239
Lomas de Chapultepec, México D.F, México

*Architecto Diseñador / Design Architect*
Kohn Pedersen Fox Associates PC
Architects & Planning Consultants
11 West 42nd Street
New York, NY 10036

*Arquitecto Local / Local Architect*
Colonnier y Asociados
Insurgentes Sur 863 Piso 1
Colonia Nápoles, Del. Benito Juárez
México D.F., C.P. 03810

*Estructura / Structure Engineer*
ARUP
77 Water Street, New York USA

*Estructura / Structure Engineer*
DITECI WSP
Cracovia 72 A215, San Ángel México DF

*HVAC / Mechanical Engineer*
IACSA - Ingeniería en Aire y Control S.A.
Paseo de la Primavera 138, La Florida
Naucalpan Edo. Mexico, C.P. 53160

*Electricidad/ Electrical Engineer*
AKF Mexico City
Higuera No.35 PB Col.
La Concepción Coyoacán, 04020

*Hidrosanitario / Plumbing Engineer*
GMA - Garza Maldonado y Asociados
Cádiz Norte No. 30 Colonia Insurgentes
Extremadura México, D.F, C.P. 03740

*Elevadores / Elevators*
Lerch Bates
9780 S. Meridian Blvd #450
Englewood CO 80112

*Carga y Descarga / Loading Dock*
Lerch Bates
4201 Northview Drive
Suite 314 Bowie MD 20716

*Mantenimiento / Facade Maintenance*
Lerch Bates
600 West Fulton
Suite 501 Chicago IL 60661

*Muro Cortina / Curtain Wall*
CDC
8070 Park Lane, Suite 400
Dallas, TX 75231

| no | Issue | Date |
|---|---|---|

*Croquis de Ubicación / Key Plan*

N

PRELIMINARY NOT FOR CONSTRUCTION

*Proyecto/Project No.*
**Project Number**

*Fecha/ Issue Date*
**03/05/18**

*Escala/ Scale*
**1 : 500**

*Plano/ Drawing Title*

# Sección Transversal Oeste-Este

*Numero de Dibujo/ Drawing Number*

A 602