

**INICIATIVA DE
DECRETO ART. 35
L.D.U.D.F.
FUENTES No. 549**



CROQUIS DE LOCALIZACIÓN

**Avenida de las Fuentes No. 549,
Colonia Jardines del Pedregal, C.P.
01900, Alcaldía Avaro Obregón, Ciudad
de México**

SECCIÓN - III

CALLE DEL AGUA



509


509 BIS

501

493

565

AV. DE LAS FUENTES

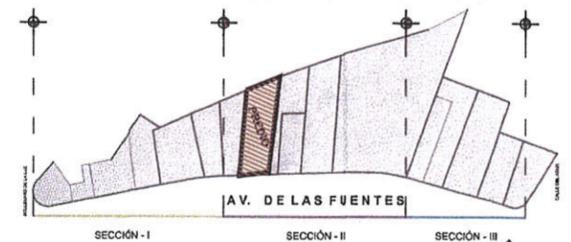

SECCIÓN - I

SECCIÓN - II

SECCIÓN - III

AV. DE LAS FUENTES


NIVEL

AZOTEA

3

2

1 - Planta Baja

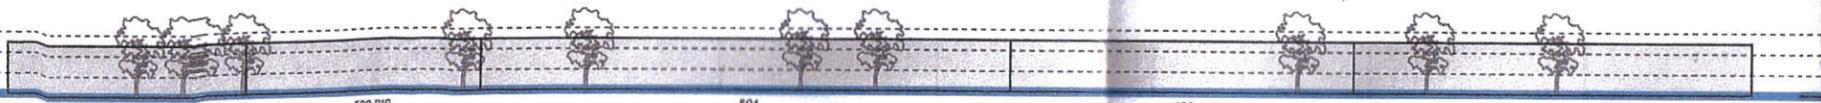

509

509 BIS

501

493

565

AV. DE LAS FUENTES


**LARGUILLOS
FOTOGRAFICOS
ACERA OESTE**

**INICIATIVA DE
DECRETO ART. 35
L.D.U.D.F.
FUENTES No. 549**



CROQUIS DE LOCALIZACIÓN

**Avenida de las Fuentes No. 549,
Colonia Jardines del Pedregal, C.P.
01900, Alcaldía Avaro Obregón, Ciudad
de México**

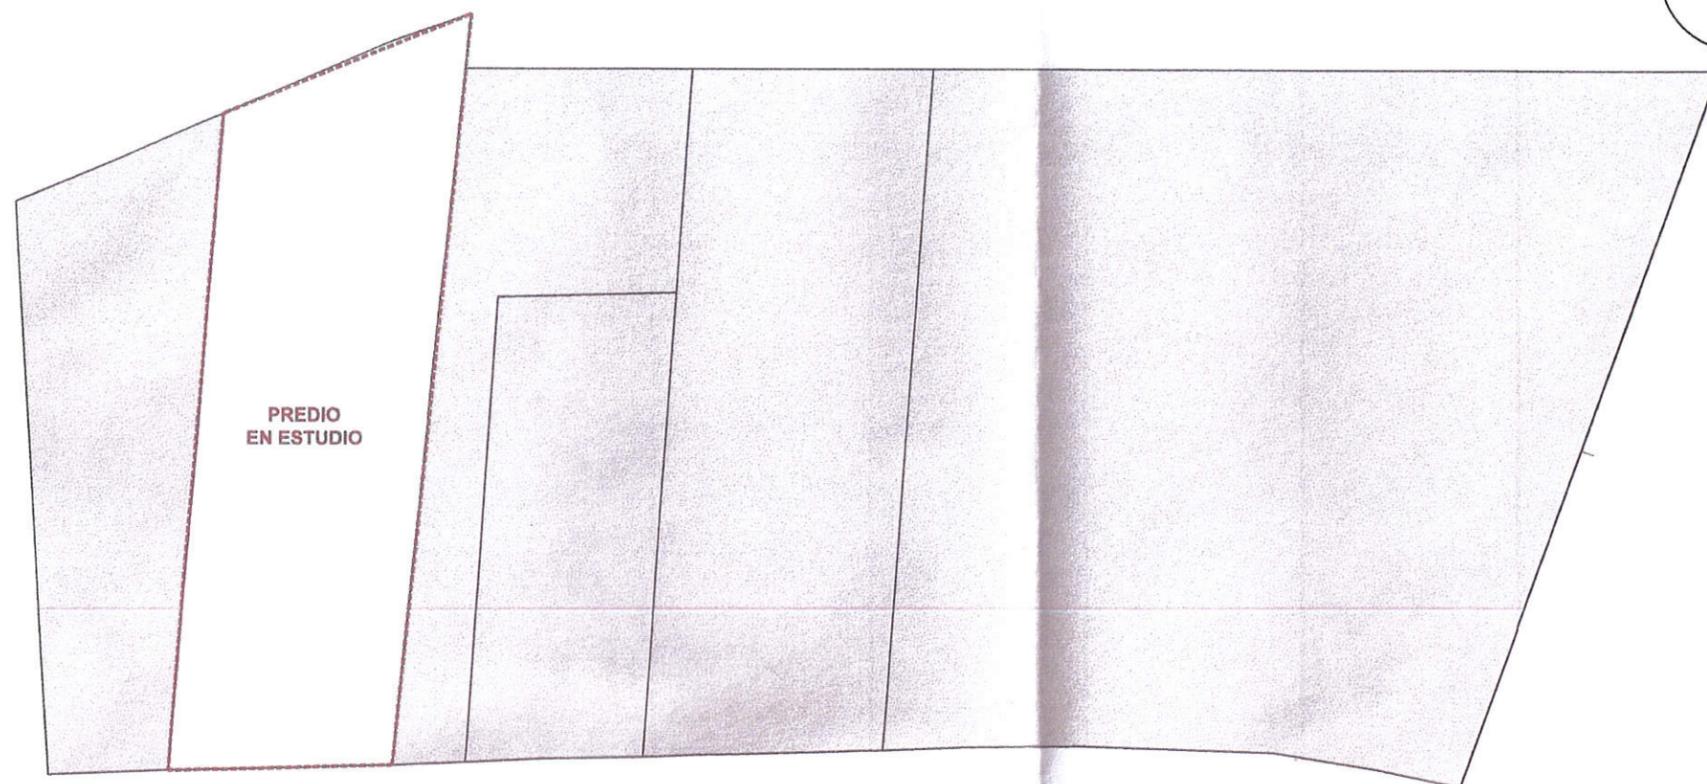


SECCIÓN - II




533 540 S/N 543 533 525

AV. DE LAS FUENTES

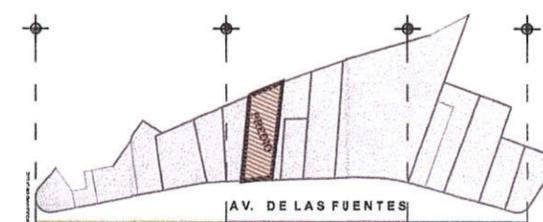


SECCIÓN - I SECCIÓN - II SECCIÓN - III

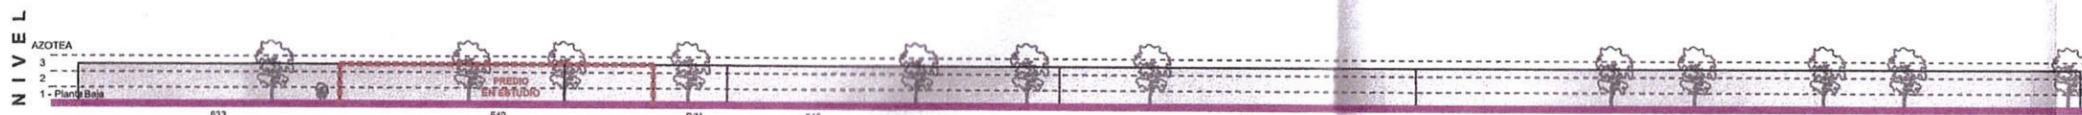

533 540 S/N 543 533 525

AV. DE LAS FUENTES

**LARGUILLOS
FOTOGRAFICOS
ACERA OESTE**

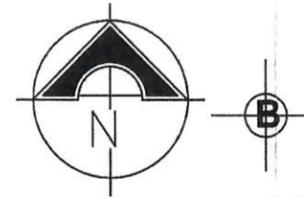


**INICIATIVA DE
DECRETO ART. 35
L.D.U.D.F.
FUENTES No. 549**




CROQUIS DE LOCALIZACIÓN

**Avenida de las Fuentes No. 549,
Colonia Jardines del Pedregal, C.P.
01900, Alcaldía Avaro Obregón, Ciudad
de México**


BOULEVARD DE LA LUZ

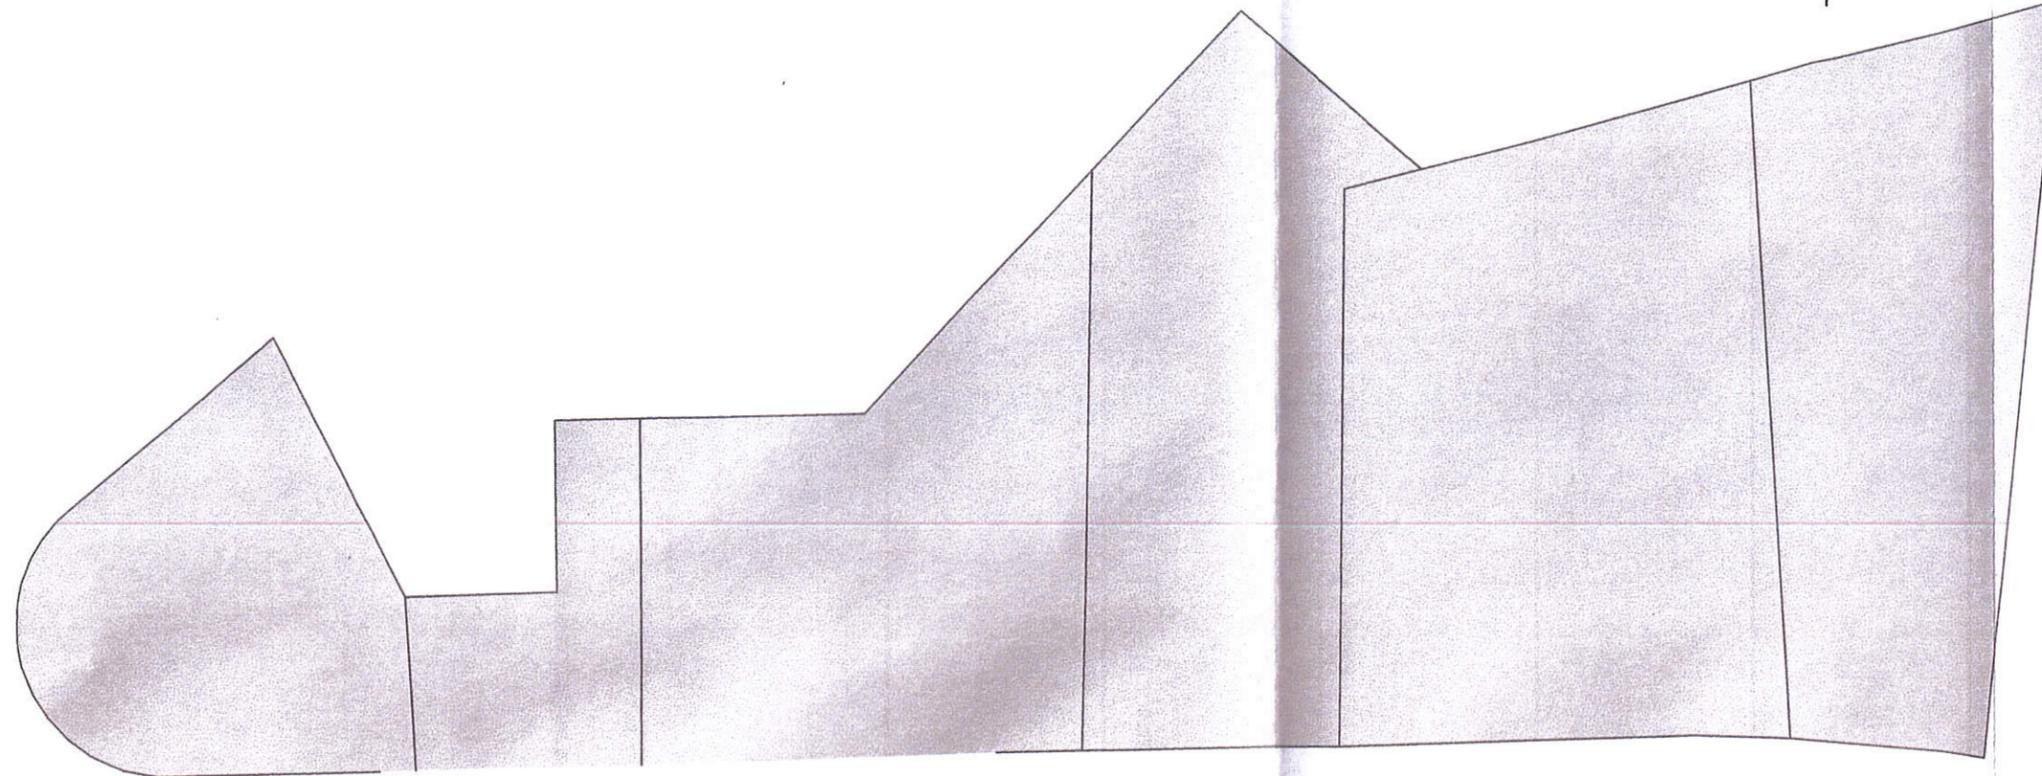

SECCIÓN - I

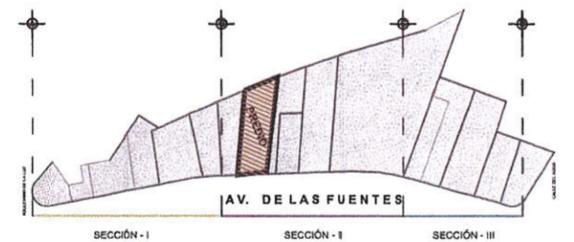


SECCIÓN - I SECCIÓN - I SECCIÓN - III

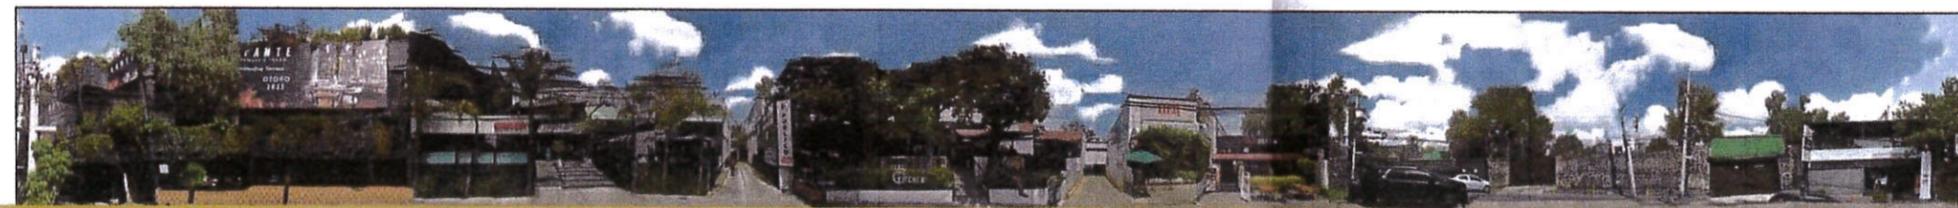

270 571 SIN 567 565 557

AV. DE LAS FUENTES

N I V E L

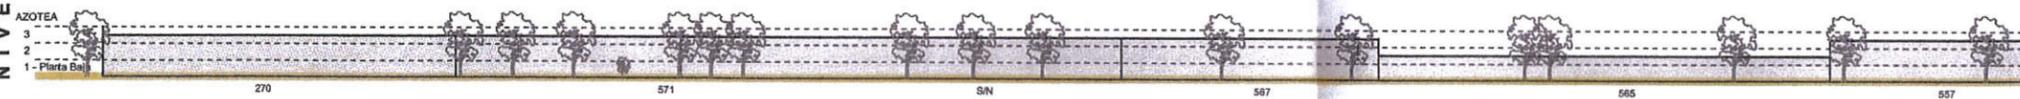

270 571 SIN 567 565 557

AV. DE LAS FUENTES

**LARGUILLOS
FOTOGRAFICOS
ACERA OESTE**





**INICIATIVA DE
DECRETO ART. 35
L.D.U.D.F.
FUENTES No. 549**




CROQUIS DE LOCALIZACIÓN

**Avenida de las Fuentes No. 549,
Colonia Jardines del Pedregal, C.P.
01900, Alcaldía Avaro Obregón, Ciudad
de México**

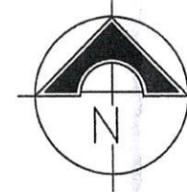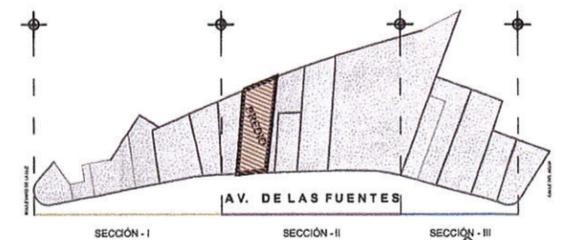

BOULEVARD DE LA LUZ

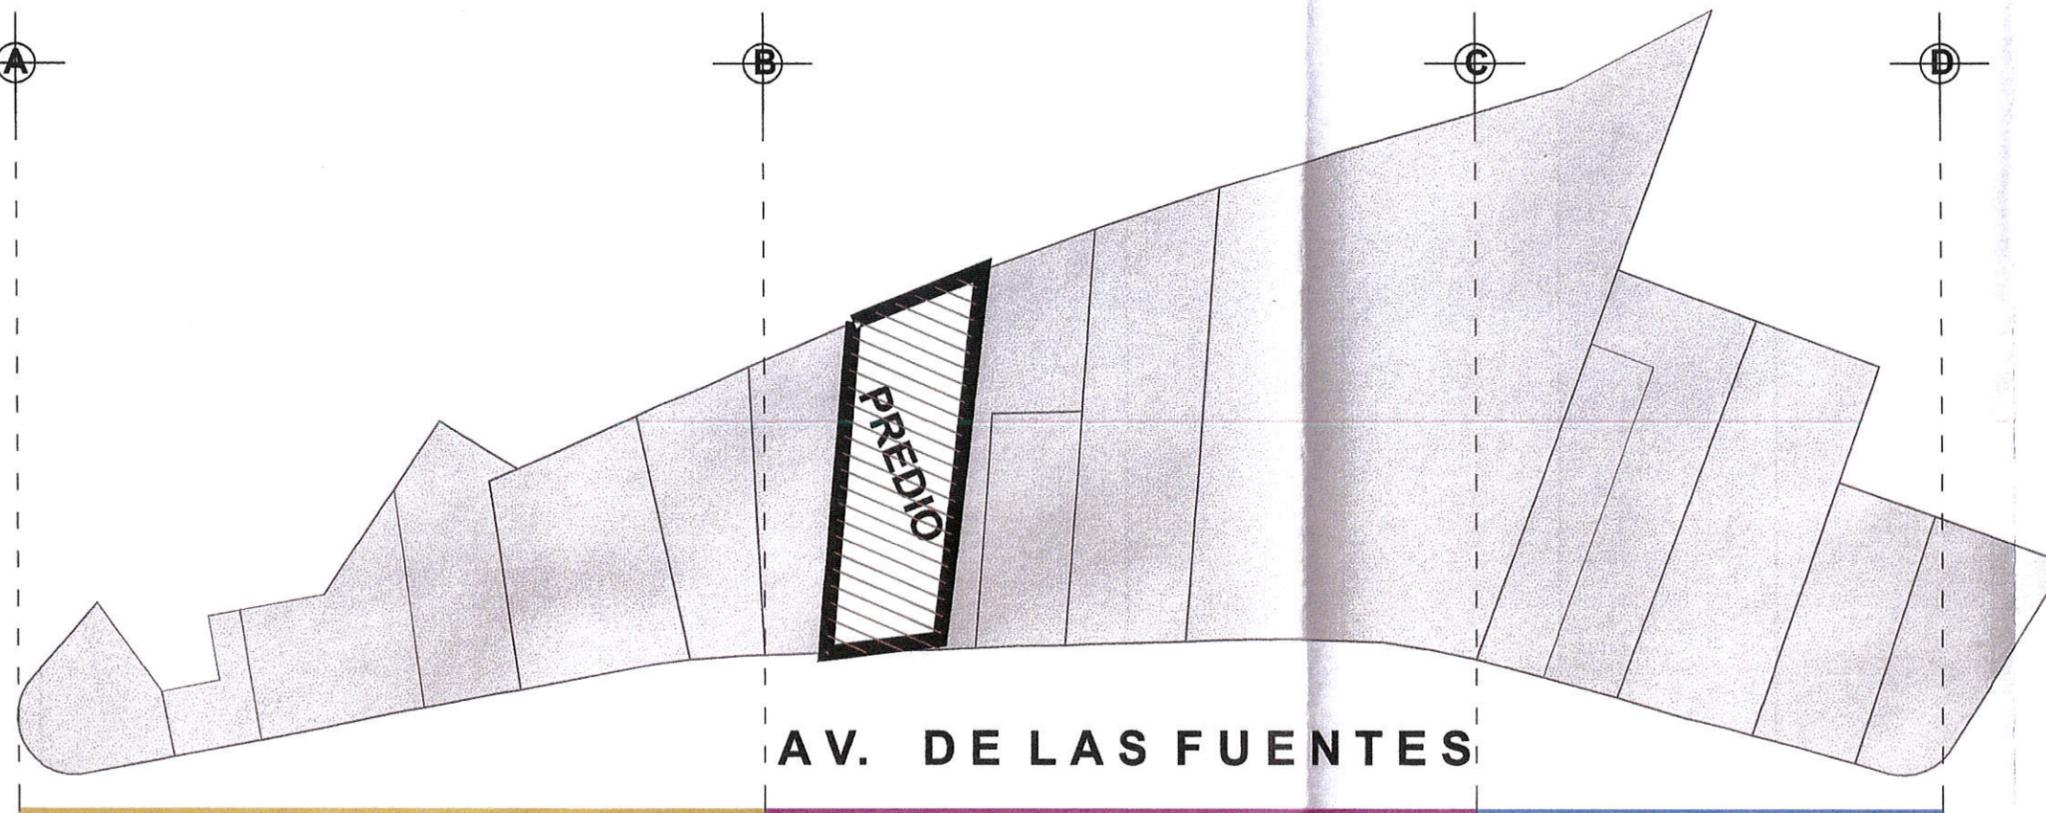

AV. DELAS FUENTES



SECCIÓN - I

SECCIÓN - II

SECCIÓN - III

CALLE DEL AGUA

**LARGUILLOS
FOTOGRAFICOS
ACERA OESTE**

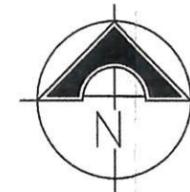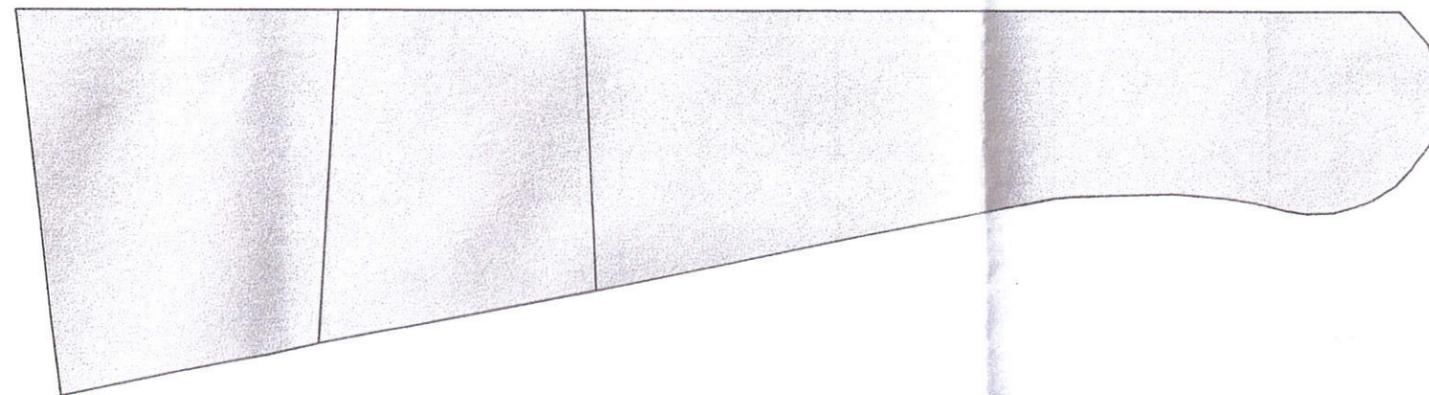

BOULEVARD DE LA LUZ

**INICIATIVA DE
DECRETO ART. 35
L.D.U.D.F.
FUENTES No. 549**



CROQUIS DE LOCALIZACIÓN

SECCIÓN - III




556

550

541

AV. DE LAS FUENTES

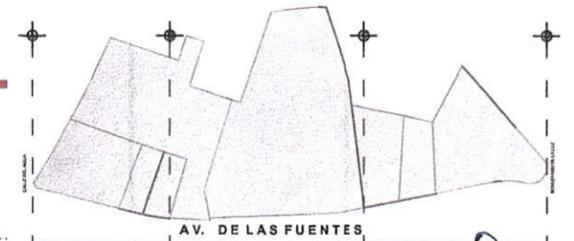

SECCIÓN - I

SECCIÓN - II

SECCIÓN - III

AV. DE LAS FUENTES

NIVEL

- 3 AZOTEA
- 2
- 1 Planta Baja

556

550

541

AV. DE LAS FUENTES




**LARGUILLOS
FOTOGRAFICOS
ACERA ESTE**

**INICIATIVA DE
DECRETO ART. 35
L.D.U.D.F.
FUENTES No. 549**



CROQUIS DE LOCALIZACIÓN


**Avenida de las Fuentes No. 549,
Colonia Jardines del Pedregal, C.P.
01900, Alcaldía Avaro Obregón, Ciudad
de México**

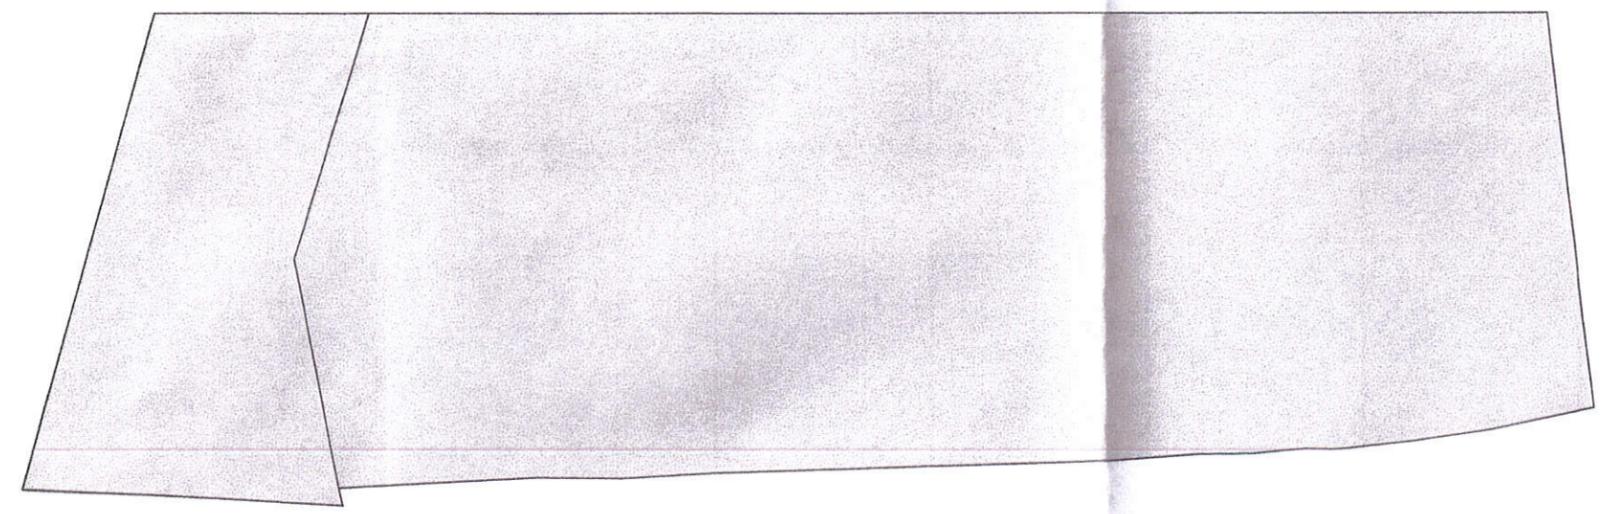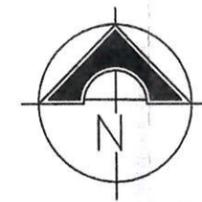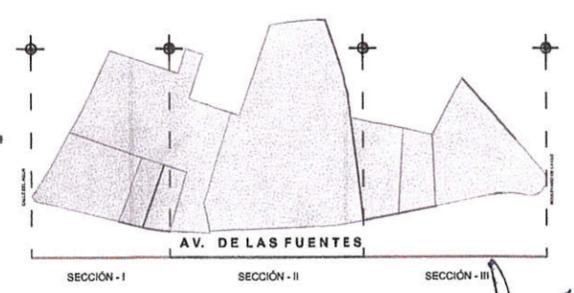

SECCIÓN - II



AV. DE LAS FUENTES

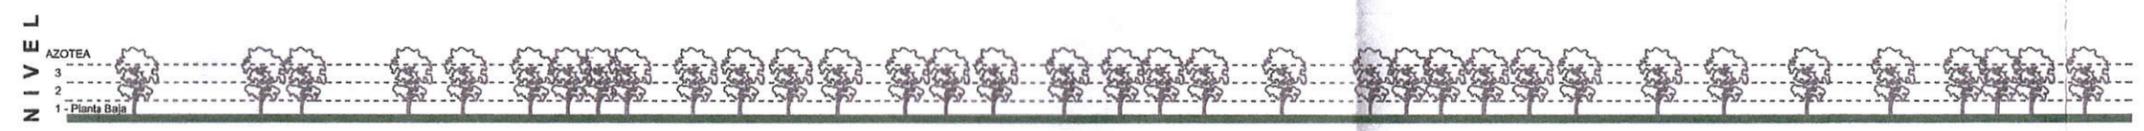


AV. DE LAS FUENTES

**LARGUILLOS
FOTOGRAFICOS
ACERA ESTE**

[Handwritten signature and blue circular stamp]



CALLE DEL AGUA

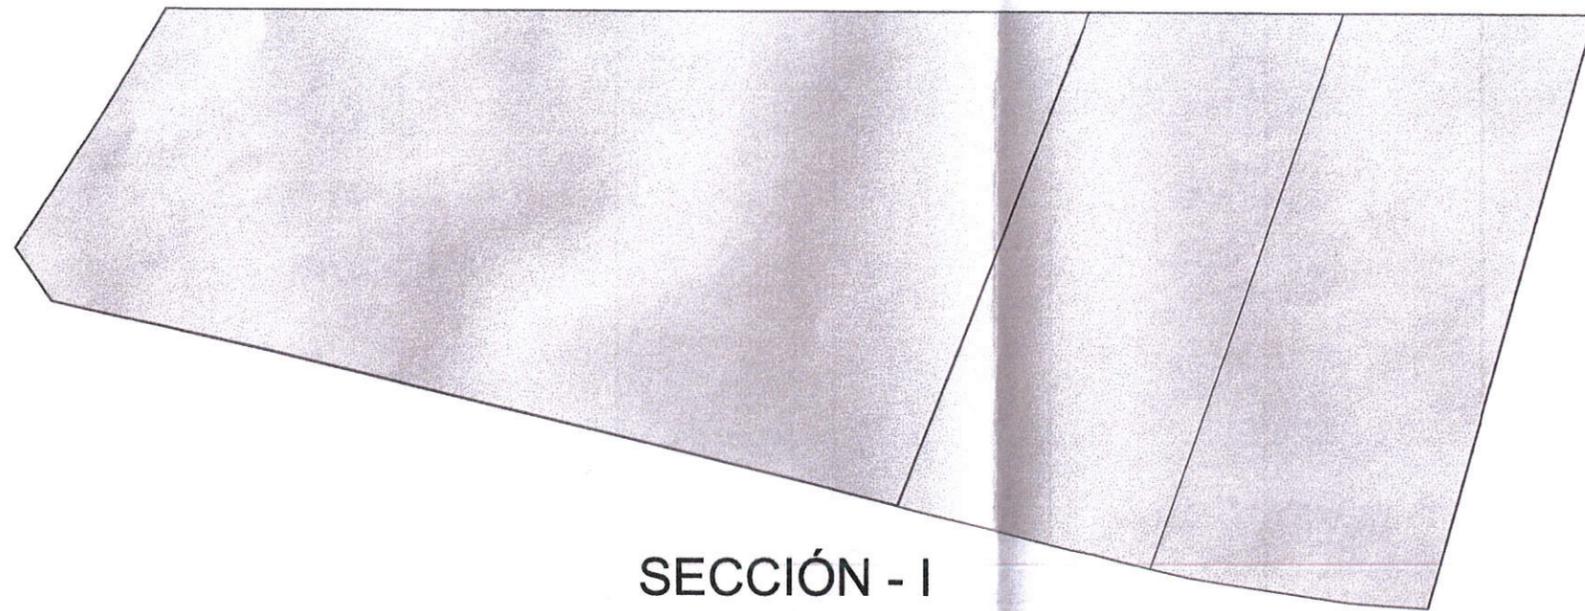

SECCIÓN - I



**INICIATIVA DE
DECRETO ART. 35
L.D.U.D.F.
FUENTES No. 549**




CROQUIS DE LOCALIZACIÓN

**Avenida de las Fuentes No. 549,
Colonia Jardines del Pedregal, C.P.
01900, Alcaldía Avaro Obregón, Ciudad
de México**



490 510 510 A 516 518

AV. DE LAS FUENTES

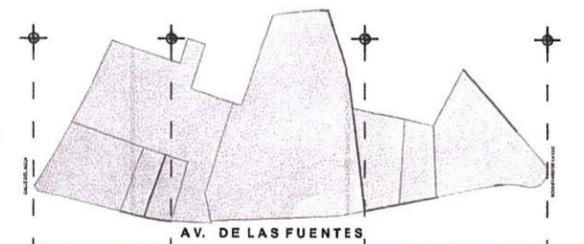

SECCIÓN - I SECCIÓN - II SECCIÓN - III


NIVEL

AZOTEA

3

2

1 - Planta Baja

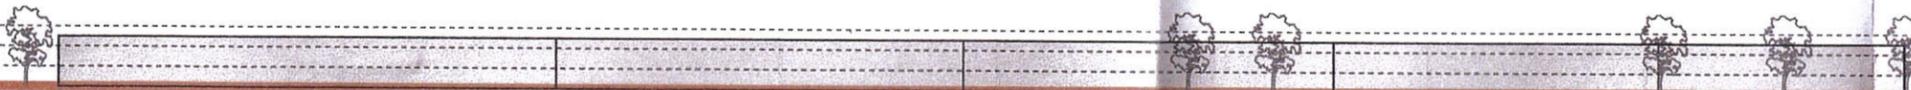

490 510 510 A 516 518

AV. DE LAS FUENTES



**LARGUILLOS
FOTOGRAFICOS
ACERA ESTE**

**INICIATIVA DE
DECRETO ART. 35
L.D.U.D.F.
FUENTES No. 549**



CROQUIS DE LOCALIZACIÓN

**Avenida de las Fuentes No. 549,
Colonia Jardines del Pedregal, C.P.
01900, Alcaldía Avaro Obregón, Ciudad
de México**

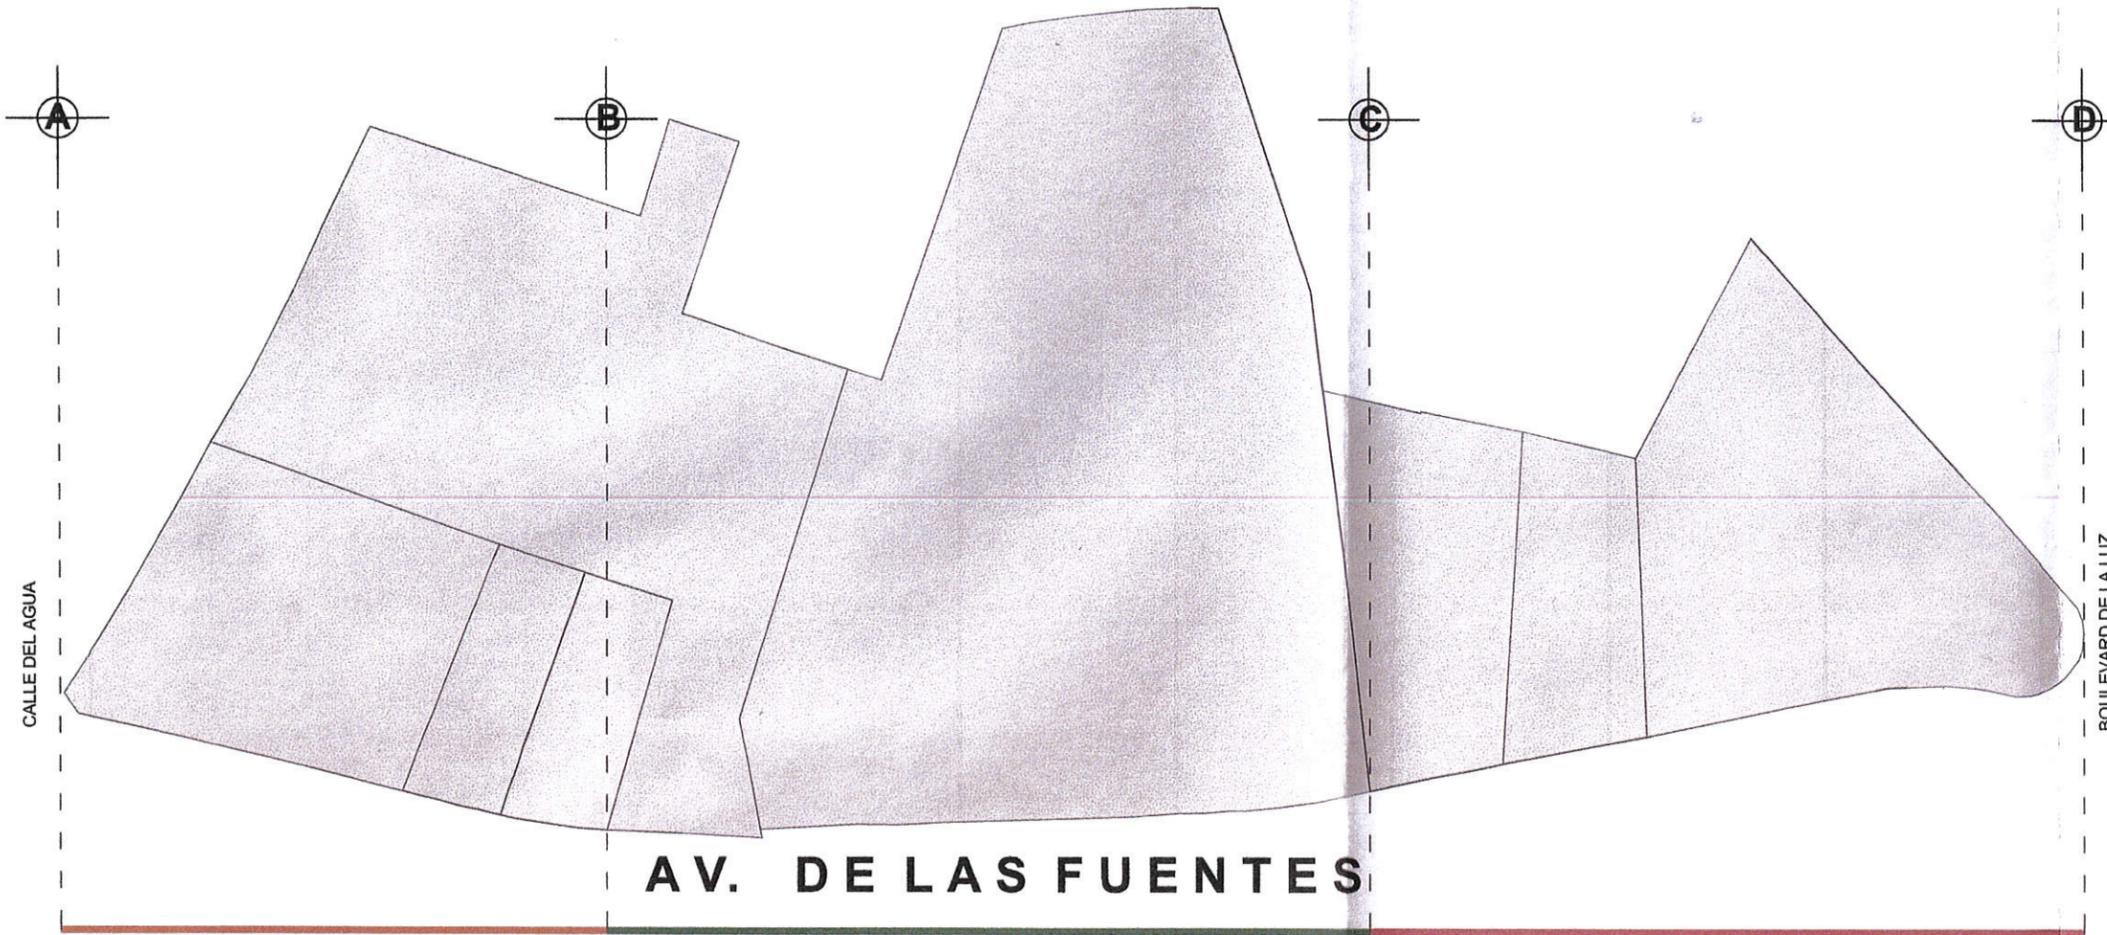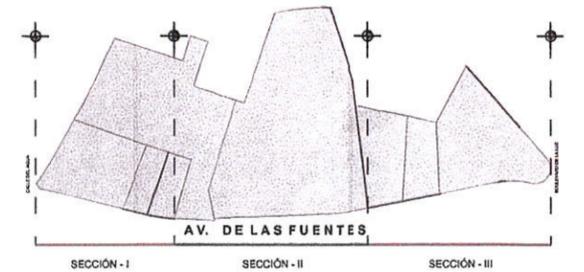

SECCIÓN - I

SECCIÓN - II

SECCIÓN - III

**LARGUILLOS
FOTOGRAFICOS
ACERA ESTE**