


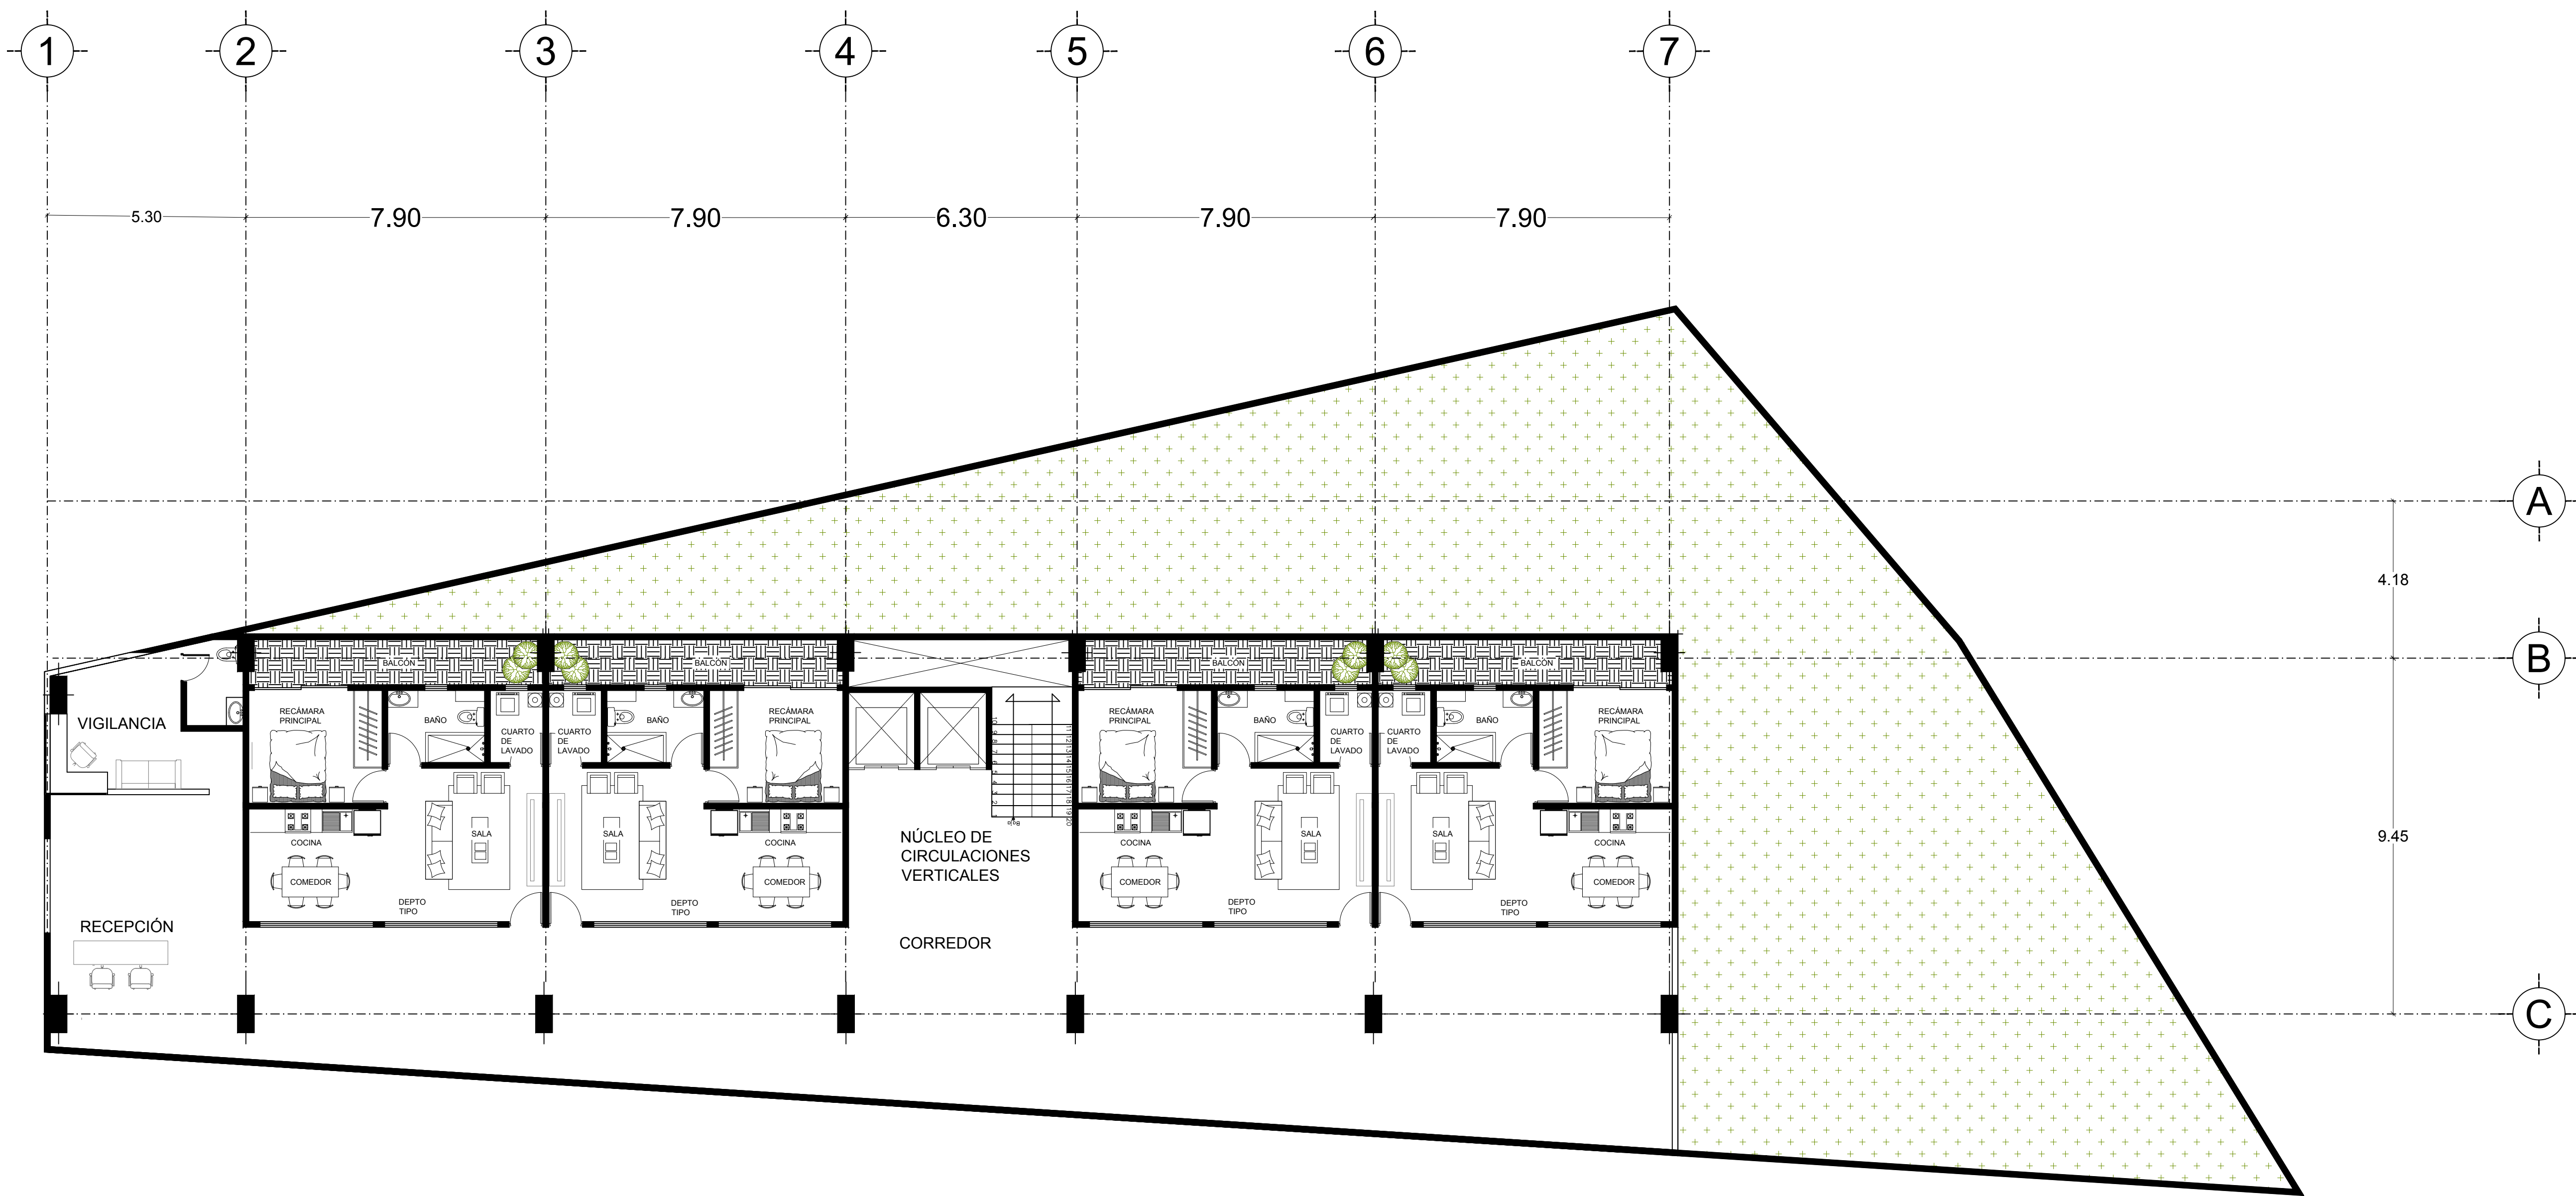

1 PLANTA BAJA
ACCESO Y DEPARTAMENTOS

INICIATIVA CIUDADANA DENOMINADA

"DECRETO POR EL CUAL SE MODIFICA EL PROGRAMA DELEGACIONAL DE DESARROLLO URBANO PARA LA DELEGACIÓN ÁLVARO OBREGÓN"

CROQUIS DE LOCALIZACIÓN

SIMBOLOGÍA

N.P.T.

NIVEL DE PISO TERMINADO

LÍNEA DE PROYECCIÓN

EJE ESTRUCTURAL

NIVEL AZOTEA
NPT +22.55

NOMBRE DE NIVEL

INDICA NIVEL EN PLANTA

ARQ. LUIS ANTONIO ROSALES VILLAR
PERITO EN DESARROLLO URBANO PDU-0283
DIRECTOR RESPONSABLE DE OBRA DRO-1774

ALEX SIMJE SACAL CABABIE
REPRESENTANTE LEGAL

PROPIETARIO

"CONTROLADORA DE DESARROLLO PLUS S.A DE C.V"

DIRECCIÓN

CALLE RINCONADA CENTENARIO 47, COLONIA COLINAS DEL SUR, ALCALDÍA ÁLVARO OBREGÓN, CIUDAD DE MÉXICO, C.P. 01430.

PLANTA BAJA
PLANO ARQUITECTÓNICO

PROYECTÓ

CLAVE


AIHG.FLGA

FECHA
FEBRERO 2023

ESCALA EN METROS
S/E

ESCALA GRÁFICA
S/E

ARQ-01

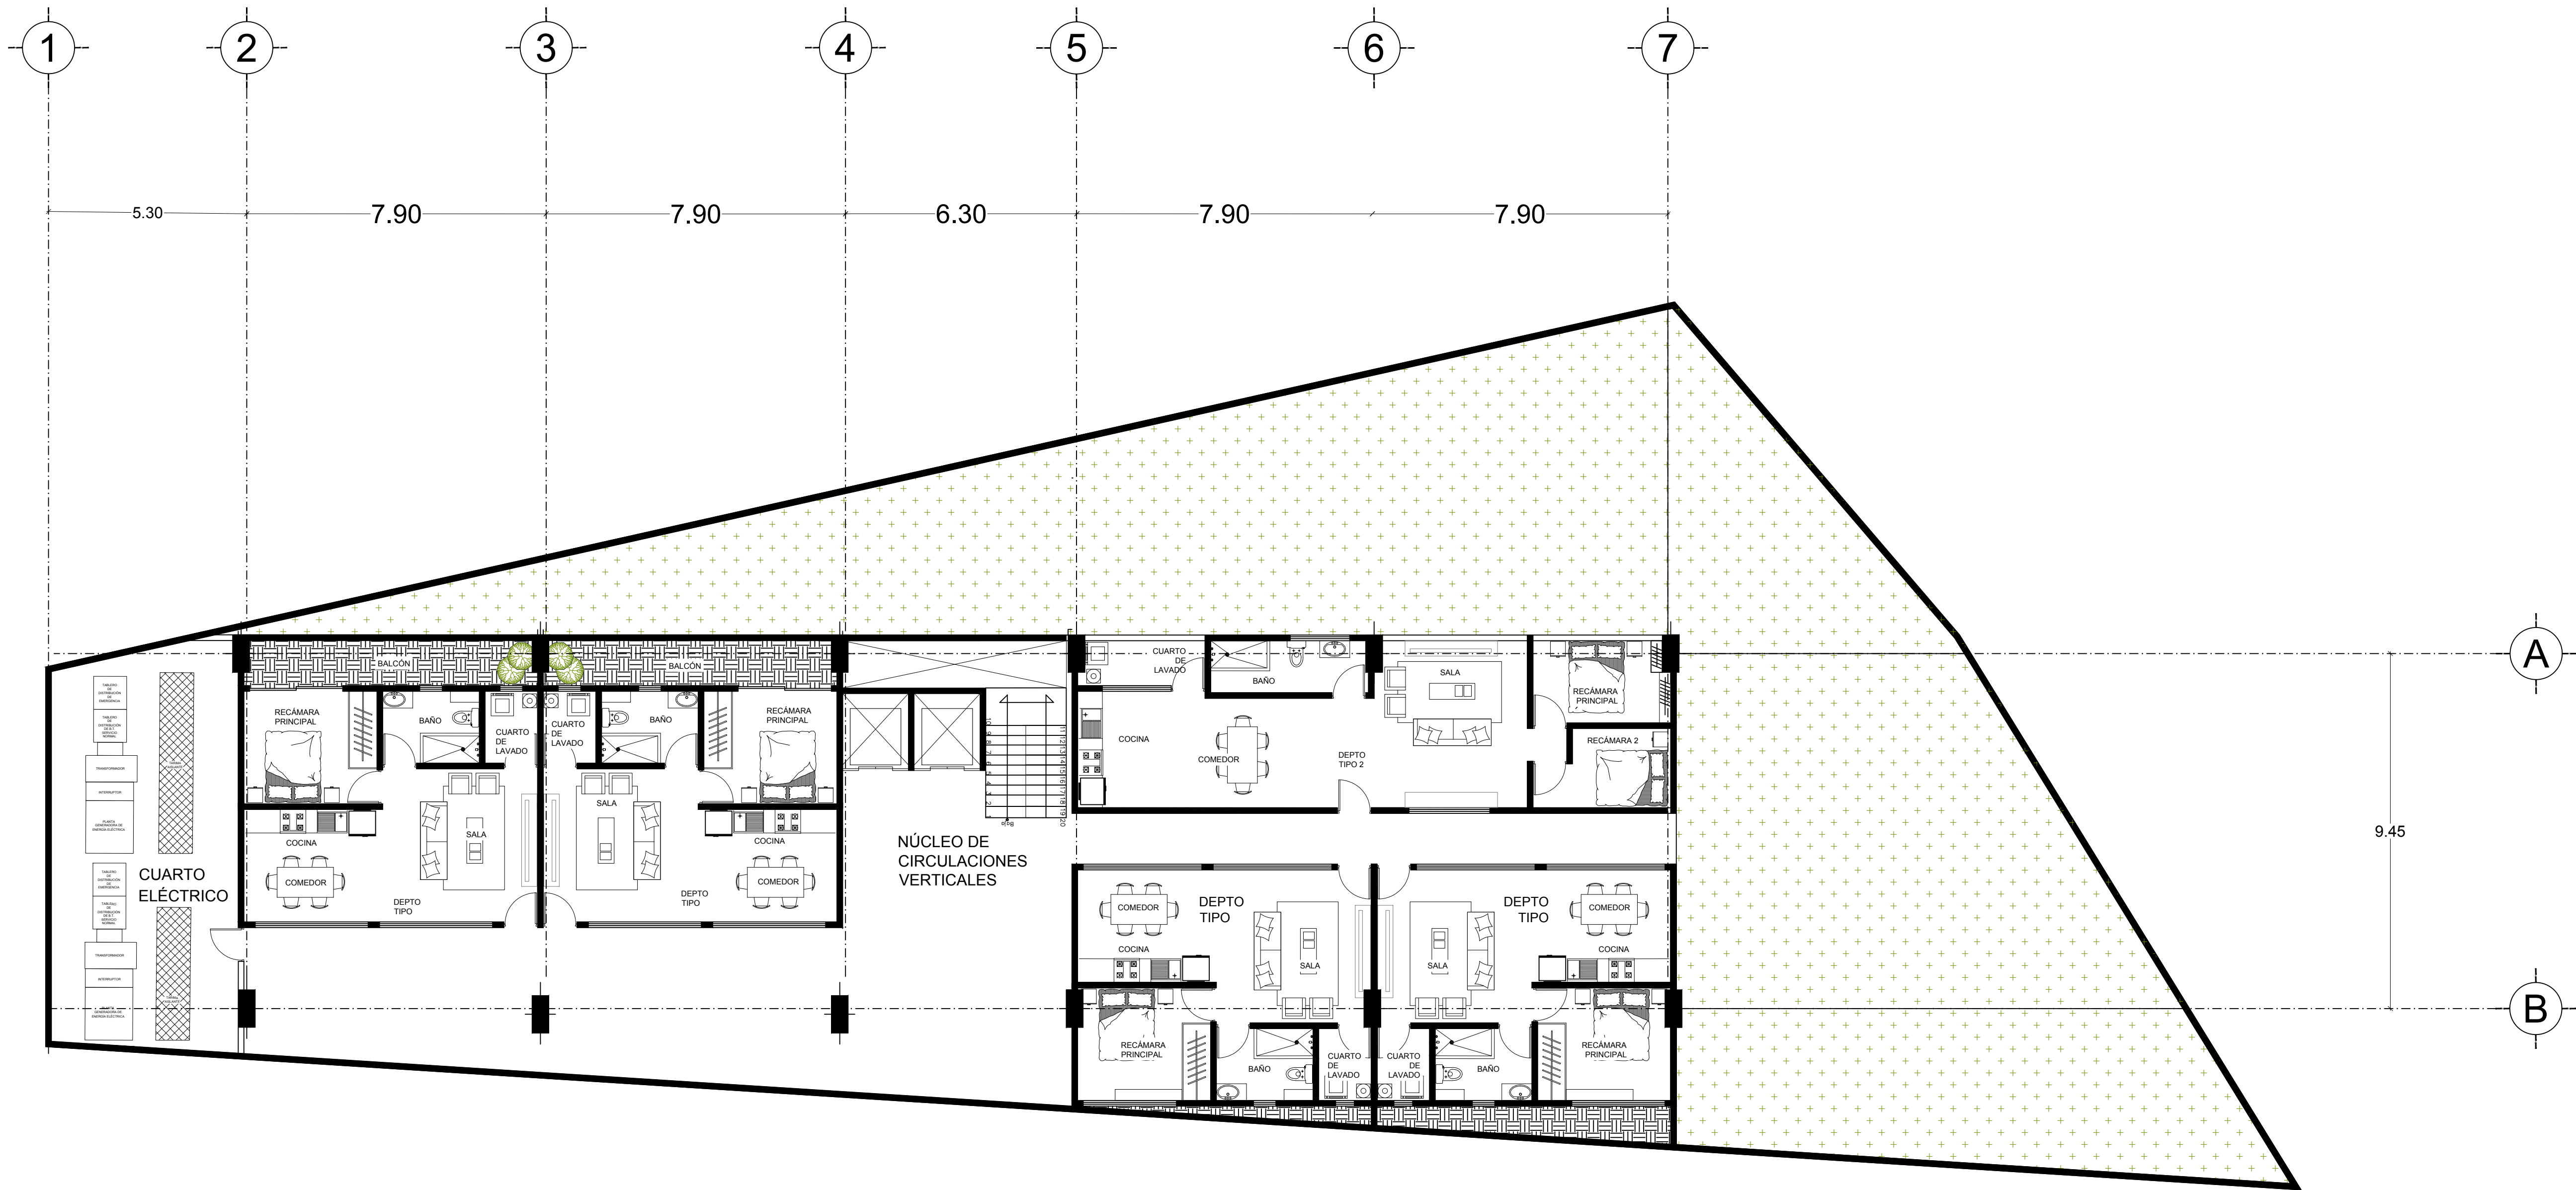

2 NIVEL 2
DEPARTAMENTOS

INICIATIVA CIUDADANA DENOMINADA

"DECRETO POR EL CUAL SE MODIFICA EL PROGRAMA DELEGACIONAL DE DESARROLLO URBANO PARA LA DELEGACIÓN ÁLVARO OBREGÓN"

CROQUIS DE LOCALIZACIÓN

SIMBOLOGÍA

N.P.T.

NIVEL DE PISO TERMINADO

LÍNEA DE PROYECCIÓN

EJE ESTRUCTURAL

NIVEL AZOTEA
NPT +22.55

NOMBRE DE NIVEL

+

INDICA NIVEL EN PLANTA

ARQ. LUIS ANTONIO ROSALES VILLAR
PERITO EN DESARROLLO URBANO PDU-0283
DIRECTOR RESPONSABLE DE OBRA DRO-1774

ALEX SIMJE SACAL CABABIE
REPRESENTANTE LEGAL

PROPIETARIO

"CONTROLADORA DE DESARROLLO PLUS S.A. DE C.V."

DIRECCIÓN

CALLE RINCONADA CENTENARIO 47, COLONIA COLINAS DEL SUR, ALCALDÍA ÁLVARO OBREGÓN, CIUDAD DE MÉXICO, C.P. 01430.

NIVEL 2
PLANO ARQUITECTÓNICO

PROYECTÓ

CLAVE


AIHG, FLGA

FECHA
FEBRERO 2023

ESCALA EN METROS
S/E

ESCALA GRÁFICA
S/E

ARQ-02

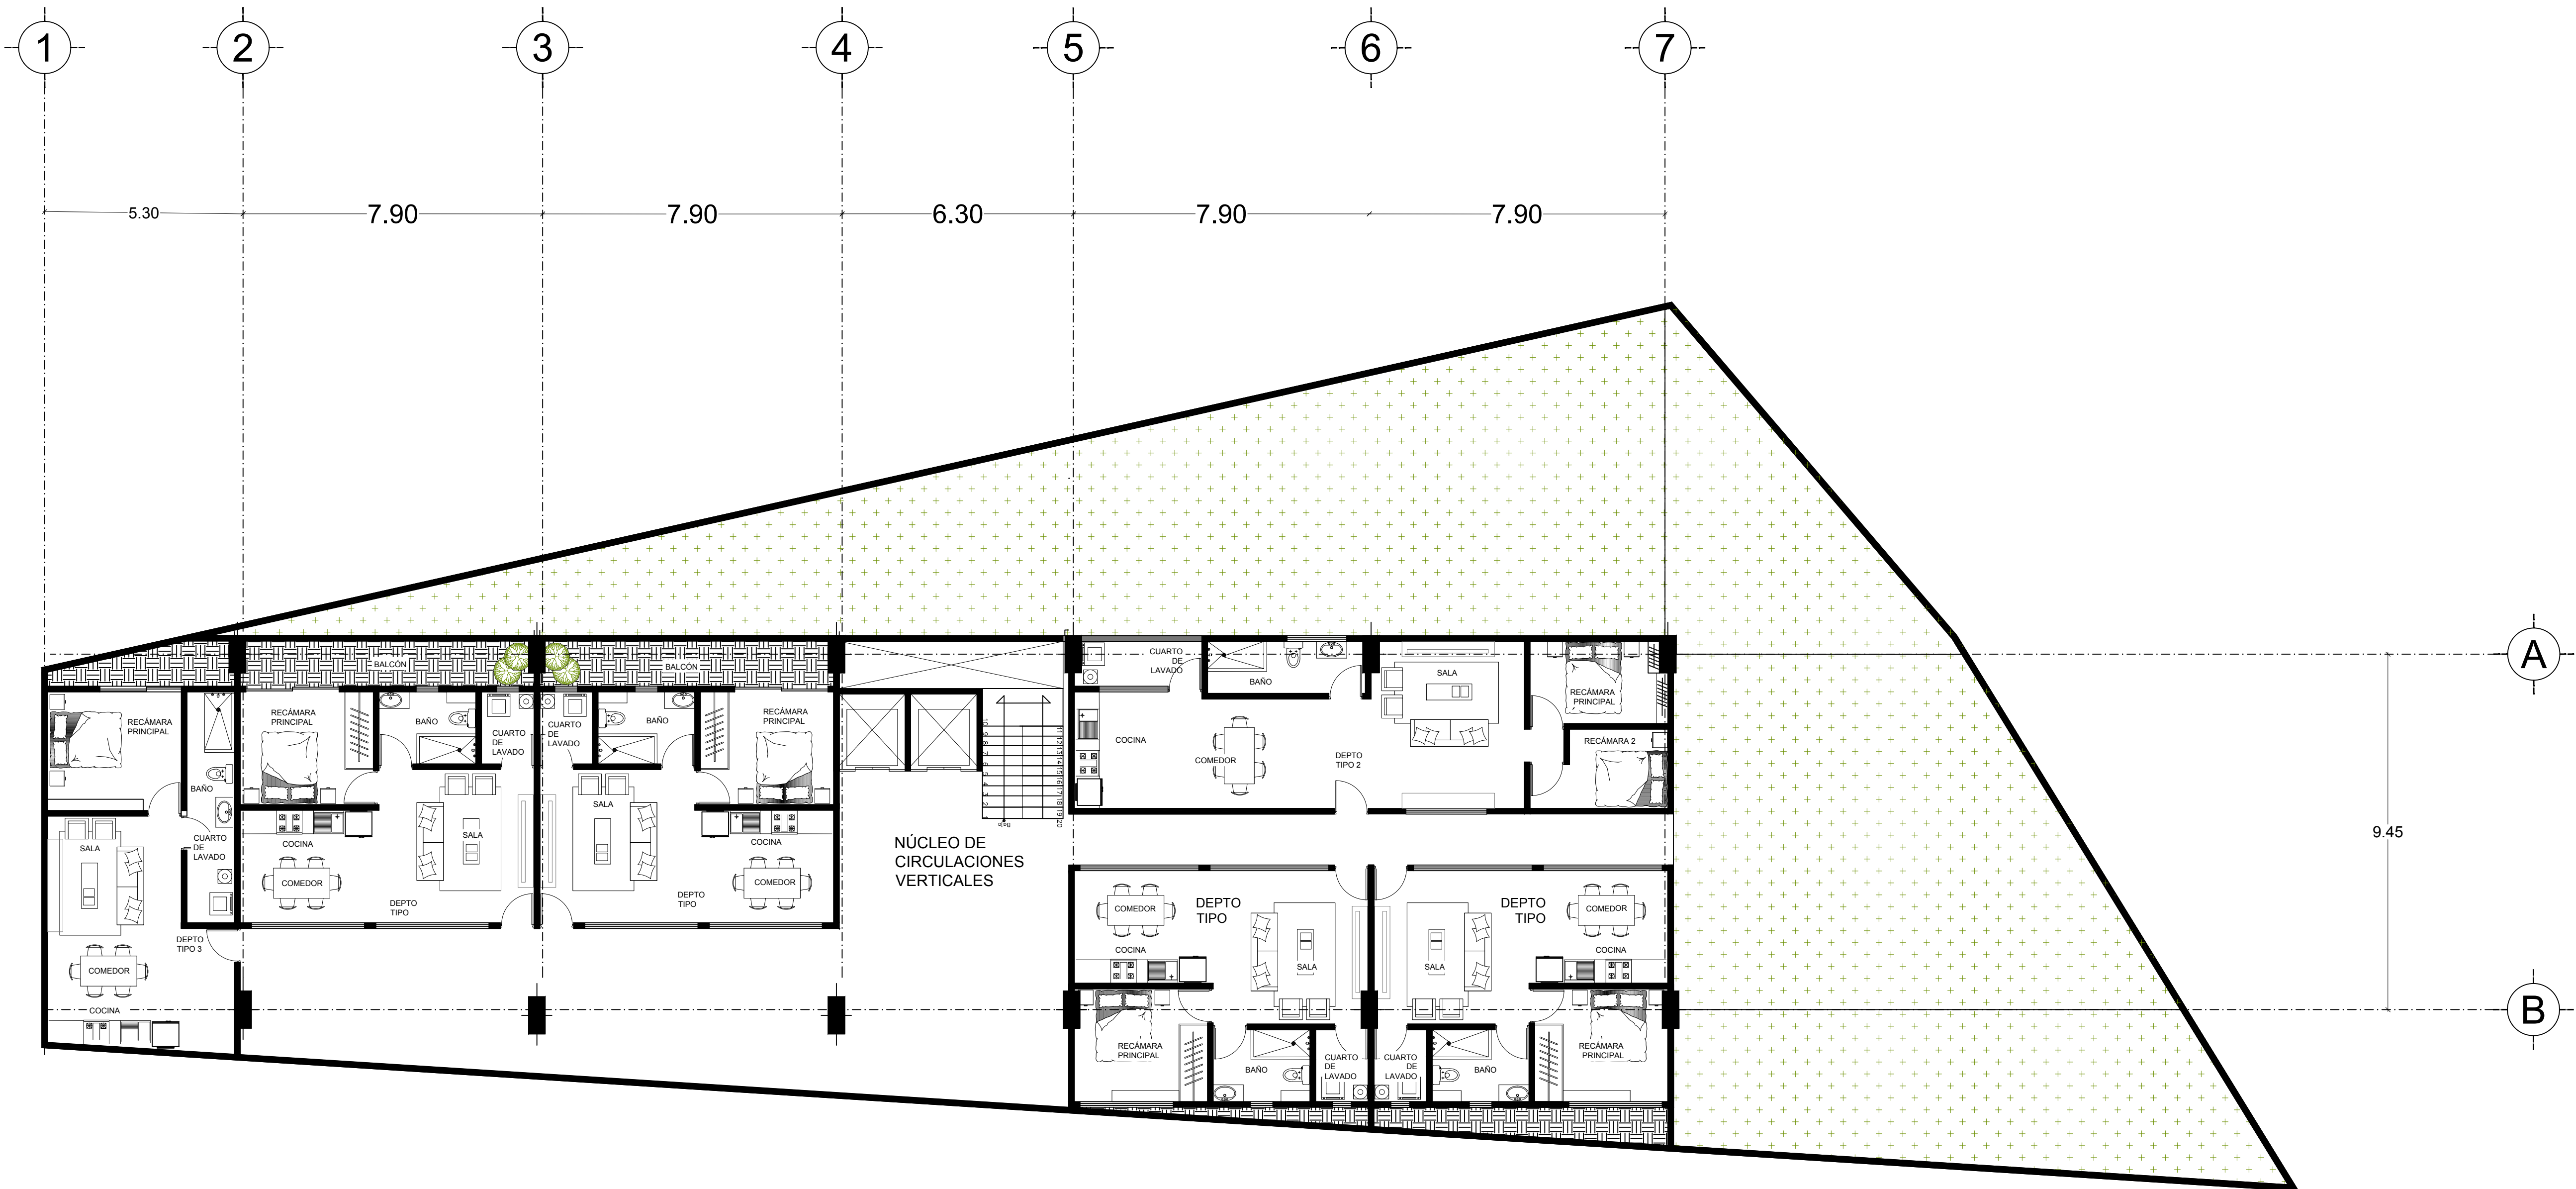

3 NIVELES DEL 3 AL 8
DEPARTAMENTOS

INICIATIVA CIUDADANA DENOMINADA

"DECRETO POR EL CUAL SE MODIFICA EL PROGRAMA DELEGACIONAL DE DESARROLLO URBANO PARA LA DELEGACIÓN ÁLVARO OBREGÓN"

CROQUIS DE LOCALIZACIÓN

SIMBOLOGÍA

N.P.T.

NIVEL DE PISO TERMINADO

LÍNEA DE PROYECCIÓN

EJE ESTRUCTURAL

NIVEL AZOTEA
NPT +22.55

NOMBRE DE NIVEL

INDICA NIVEL EN PLANTA

ARQ. LUIS ANTONIO ROSALES VILLAR
PERITO EN DESARROLLO URBANO PDU-0283
DIRECTOR RESPONSABLE DE OBRA DRO-1774

ALEX SIMJE SACAL CABABIE
REPRESENTANTE LEGAL

PROPIETARIO

"CONTROLADORA DE DESARROLLO PLUS S.A. DE C.V."

DIRECCIÓN

CALLE RINCONADA CENTENARIO 47, COLONIA COLINAS DEL SUR, ALCALDÍA ÁLVARO OBREGÓN, CIUDAD DE MÉXICO, C.P. 01430.

NIVELES DEL 3 AL 8
PLANO ARQUITECTÓNICO

PROYECTÓ

AIHG, FLGA

FECHA

FEBRERO 2023

ESCALA EN METROS


S/E

ESCALA GRÁFICA

S/E

CLAVE

ARQ-03

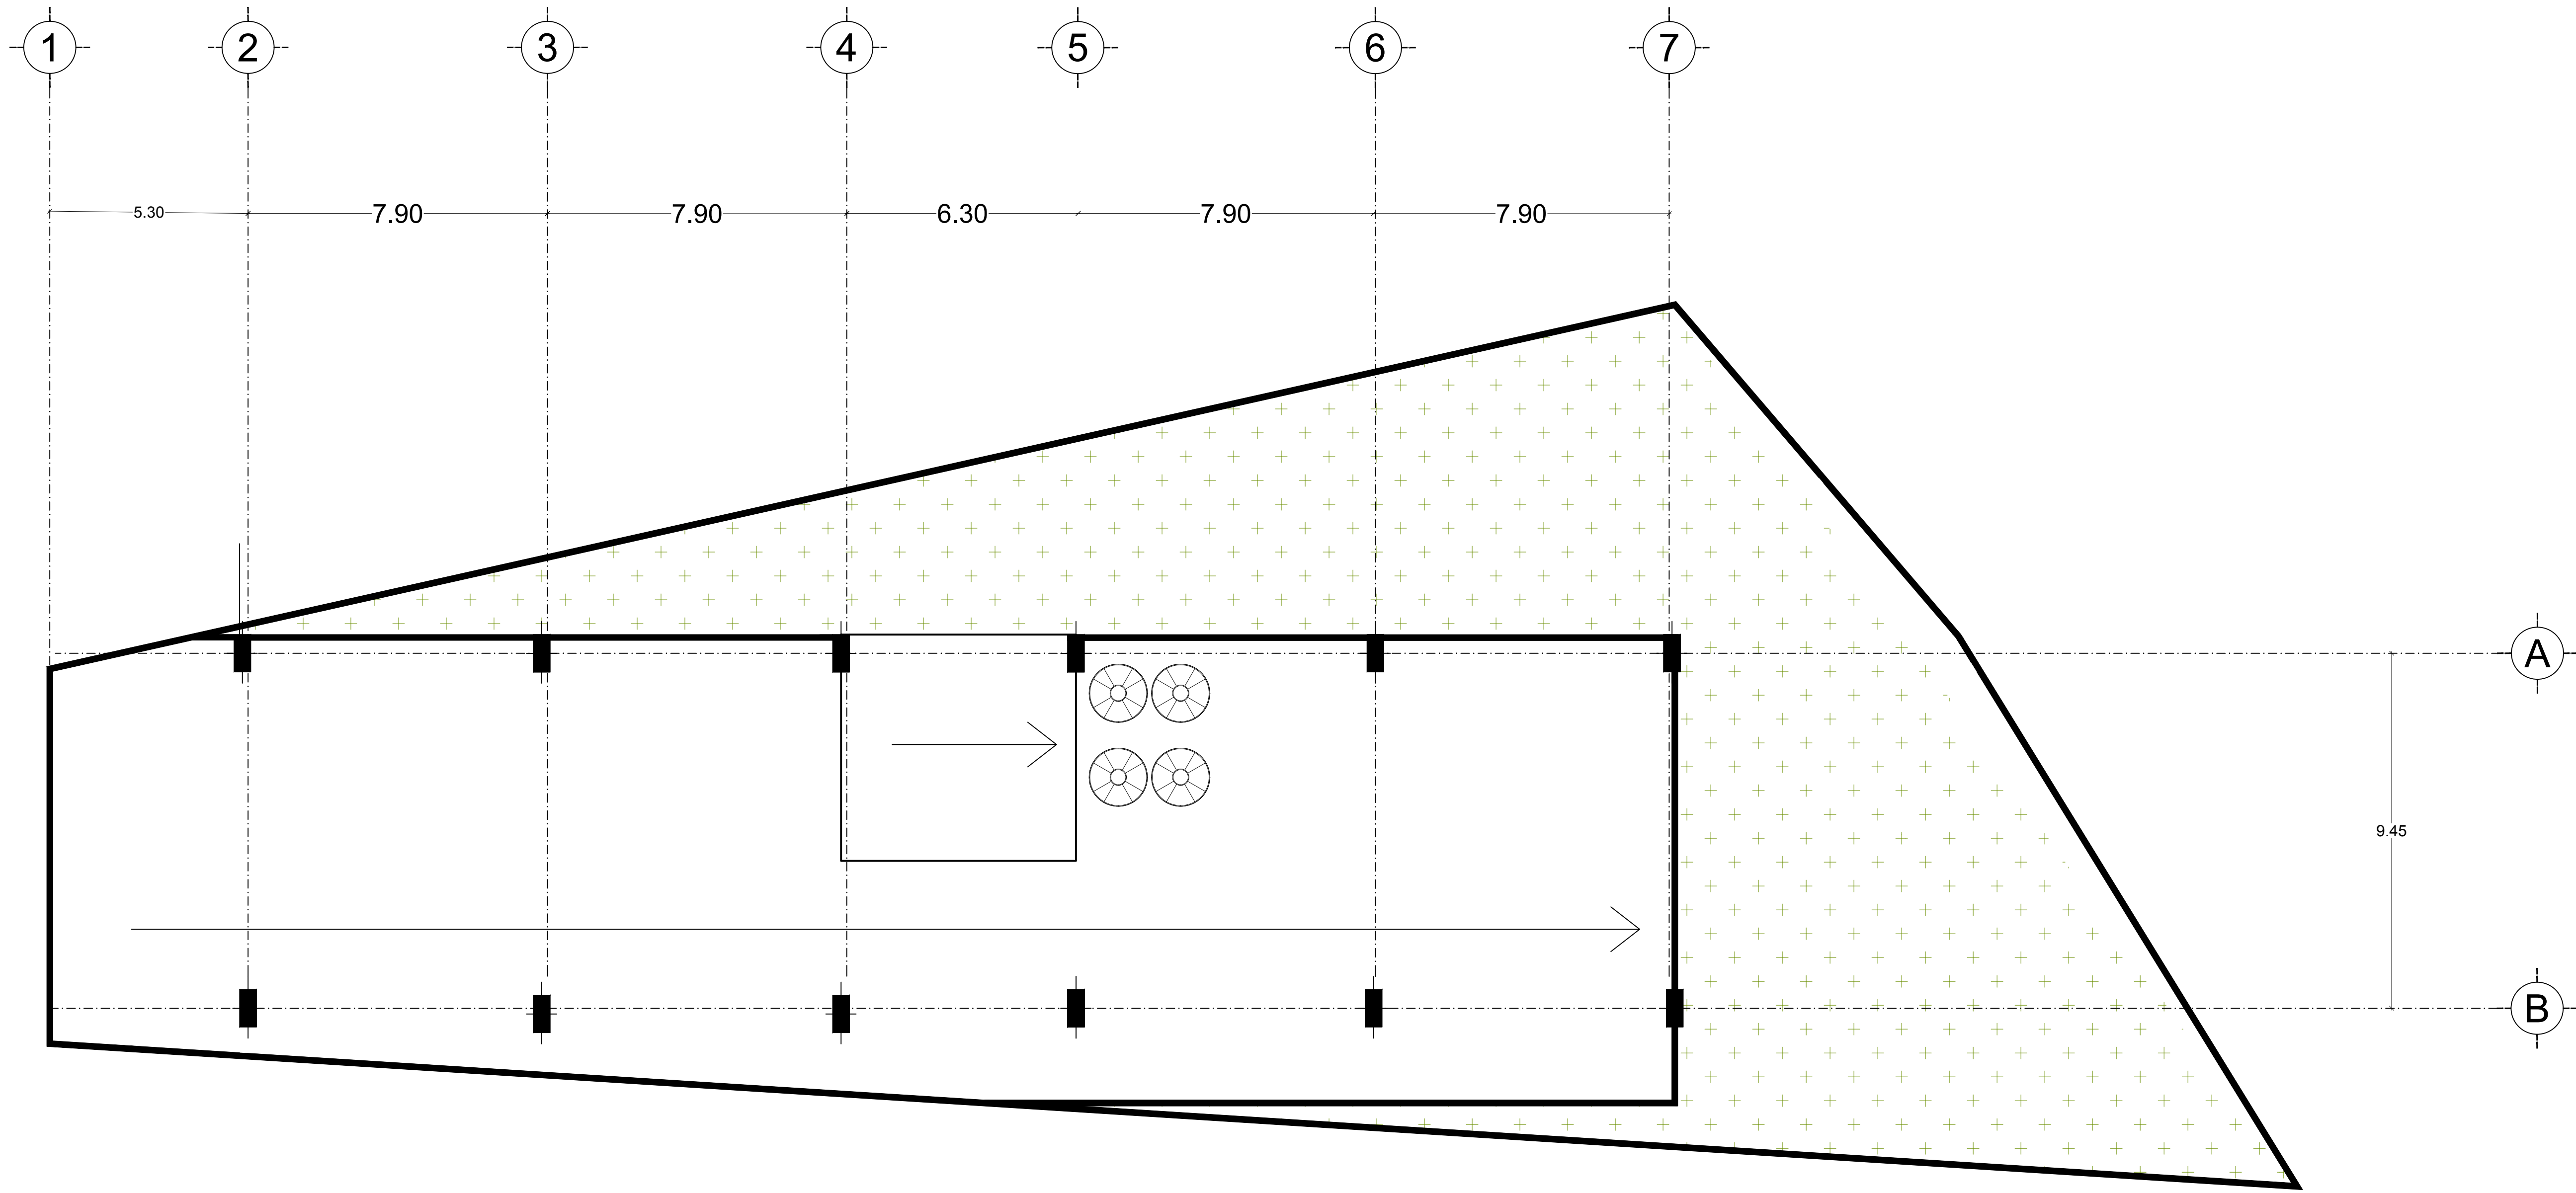

4 NIVEL DE AZOTEA

INICIATIVA CIUDADANA DENOMINADA
"DECRETO POR EL CUAL SE MODIFICA EL PROGRAMA
DELEGACIONAL DE DESARROLLO URBANO PARA LA
DELEGACIÓN ÁLVARO OBREGÓN"

CROQUIS DE LOCALIZACIÓN

SIMBOLOGÍA

- N.P.T. NIVEL DE PISO TERMINADO
- LÍNEA DE PROYECCIÓN
- EJE ESTRUCTURAL
- NIVEL AZOTEA NPT +22.55 NOMBRE DE NIVEL
- INDICA NIVEL EN PLANTA

ARQ. LUIS ANTONIO ROSALES VILLAR
PERITO EN DESARROLLO URBANO PDU-0283
DIRECTOR RESPONSABLE DE OBRA DRO-1774

ALEX SIMJE SACAL CABABIE
REPRESENTANTE LEGAL

PROPIETARIO


"CONTROLADORA DE DESARROLLO PLUS S.A DE C.V"

DIRECCIÓN

CALLE RINCONADA CENTENARIO 47, COLONIA COLINAS DEL SUR, ALCALDÍA ÁLVARO OBREGÓN, CIUDAD DE MÉXICO, C.P. 01430.

NIVELES DE AZOTEA
PLANO ARQUITECTÓNICO

PROYECTÓ	CLAVE
AIHG, FLGA	ARQ-04
FECHA FEBRERO 2023	
ESCALA EN METROS S/E	
ESCALA GRÁFICA S/E	

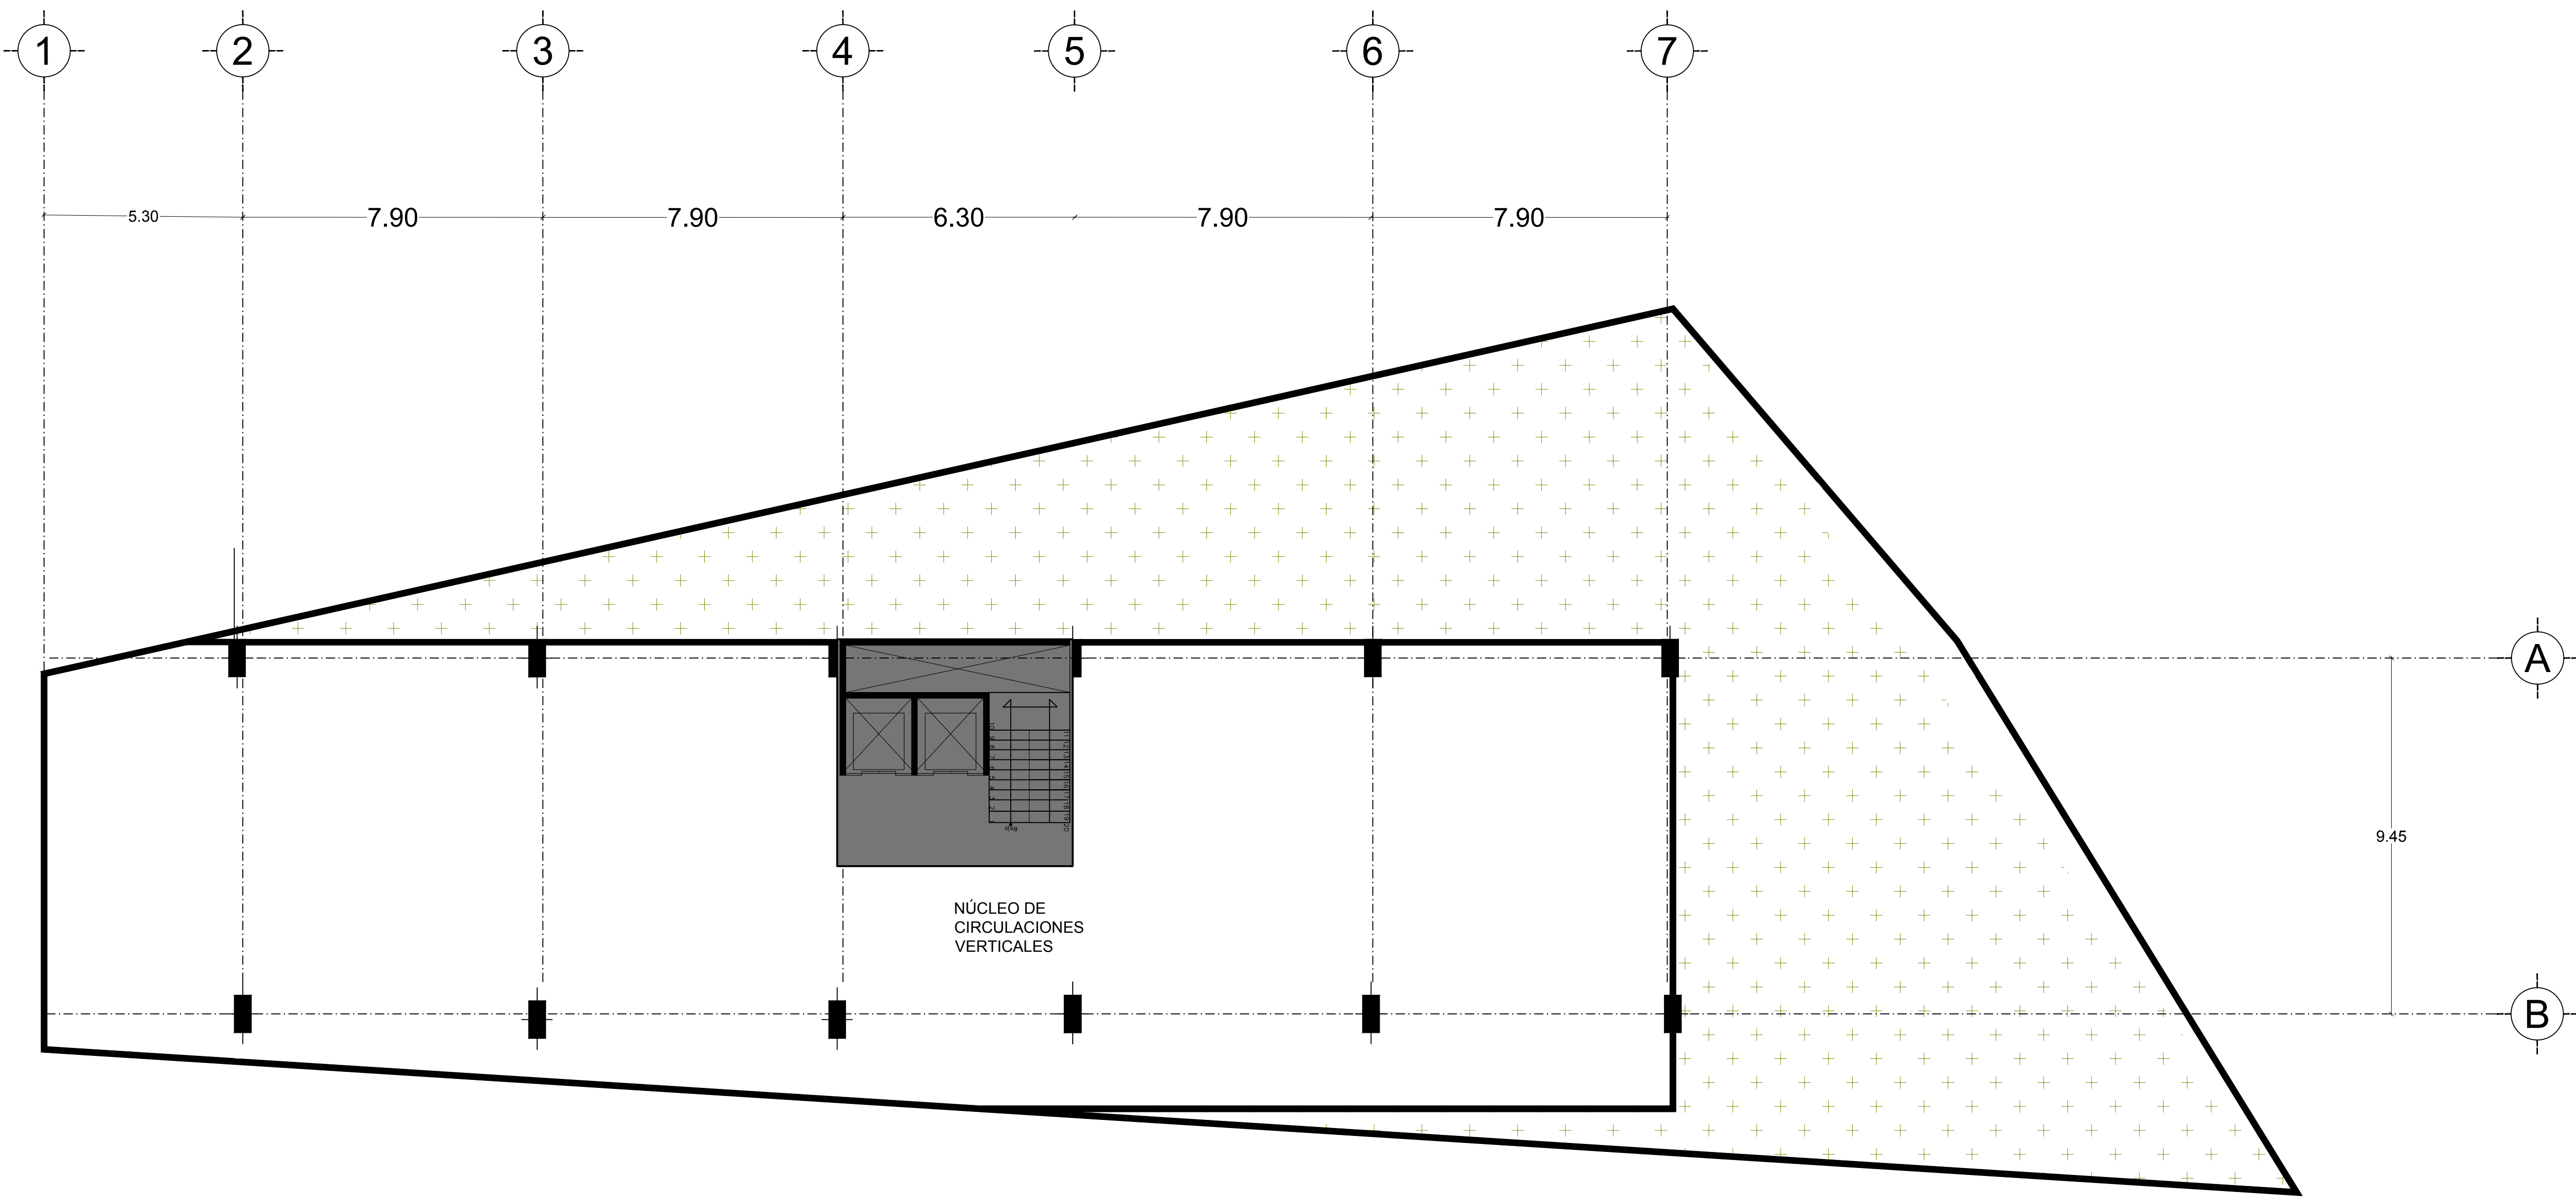


5 PLANTA
CONJUNTO

INICIATIVA CIUDADANA DENOMINADA

"DECRETO POR EL CUAL SE MODIFICA EL PROGRAMA DELEGACIONAL DE DESARROLLO URBANO PARA LA DELEGACIÓN ÁLVARO OBREGÓN"

CROQUIS DE LOCALIZACIÓN

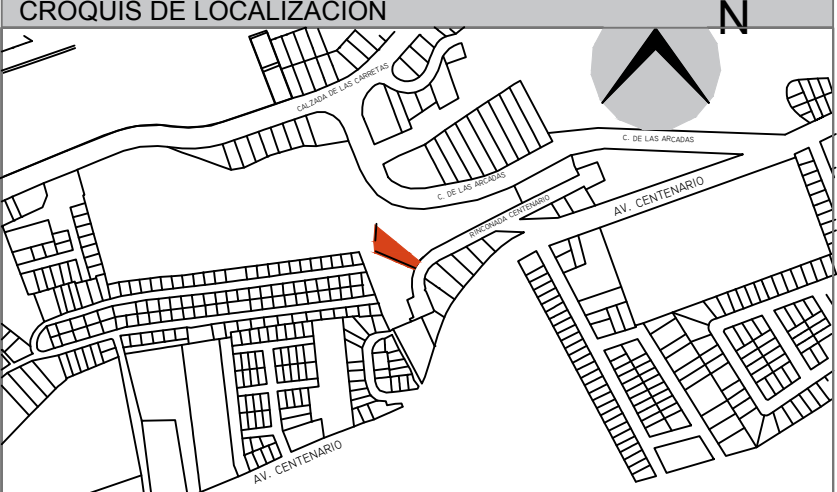

SIMBOLOGÍA

N.P.T.

NIVEL DE PISO TERMINADO

LÍNEA DE PROYECCIÓN

EJE ESTRUCTURAL

NIVEL AZOTEA
NPT+22.55

NOMBRE DE NIVEL



INDICA NIVEL EN PLANTA

ARQ. LUIS ANTONIO ROSALES VILLAR
PERITO EN DESARROLLO URBANO PDU-0283
DIRECTOR RESPONSABLE DE OBRA DRO-1774



ALEX SIMJE SACAL CABABIE
REPRESENTANTE LEGAL

PROPIETARIO

"CONTROLADORA DE DESARROLLO PLUS S.A DE C.V"

DIRECCIÓN


CALLE RINCONADA CENTENARIO 47, COLONIA COLINAS DEL SUR, ALCALDÍA ÁLVARO OBREGÓN, CIUDAD DE MÉXICO, C.P. 01430.

PLANTA CONJUNTO
PLANO ARQUITECTÓNICO

PROYECTÓ	CLAVE
AIHG, FLGA	ARQ-05
FECHA FEBRERO 2023	
ESCALA EN METROS S/E	
ESCALA GRÁFICA S/E	

5

FACHADA PRINCIPAL

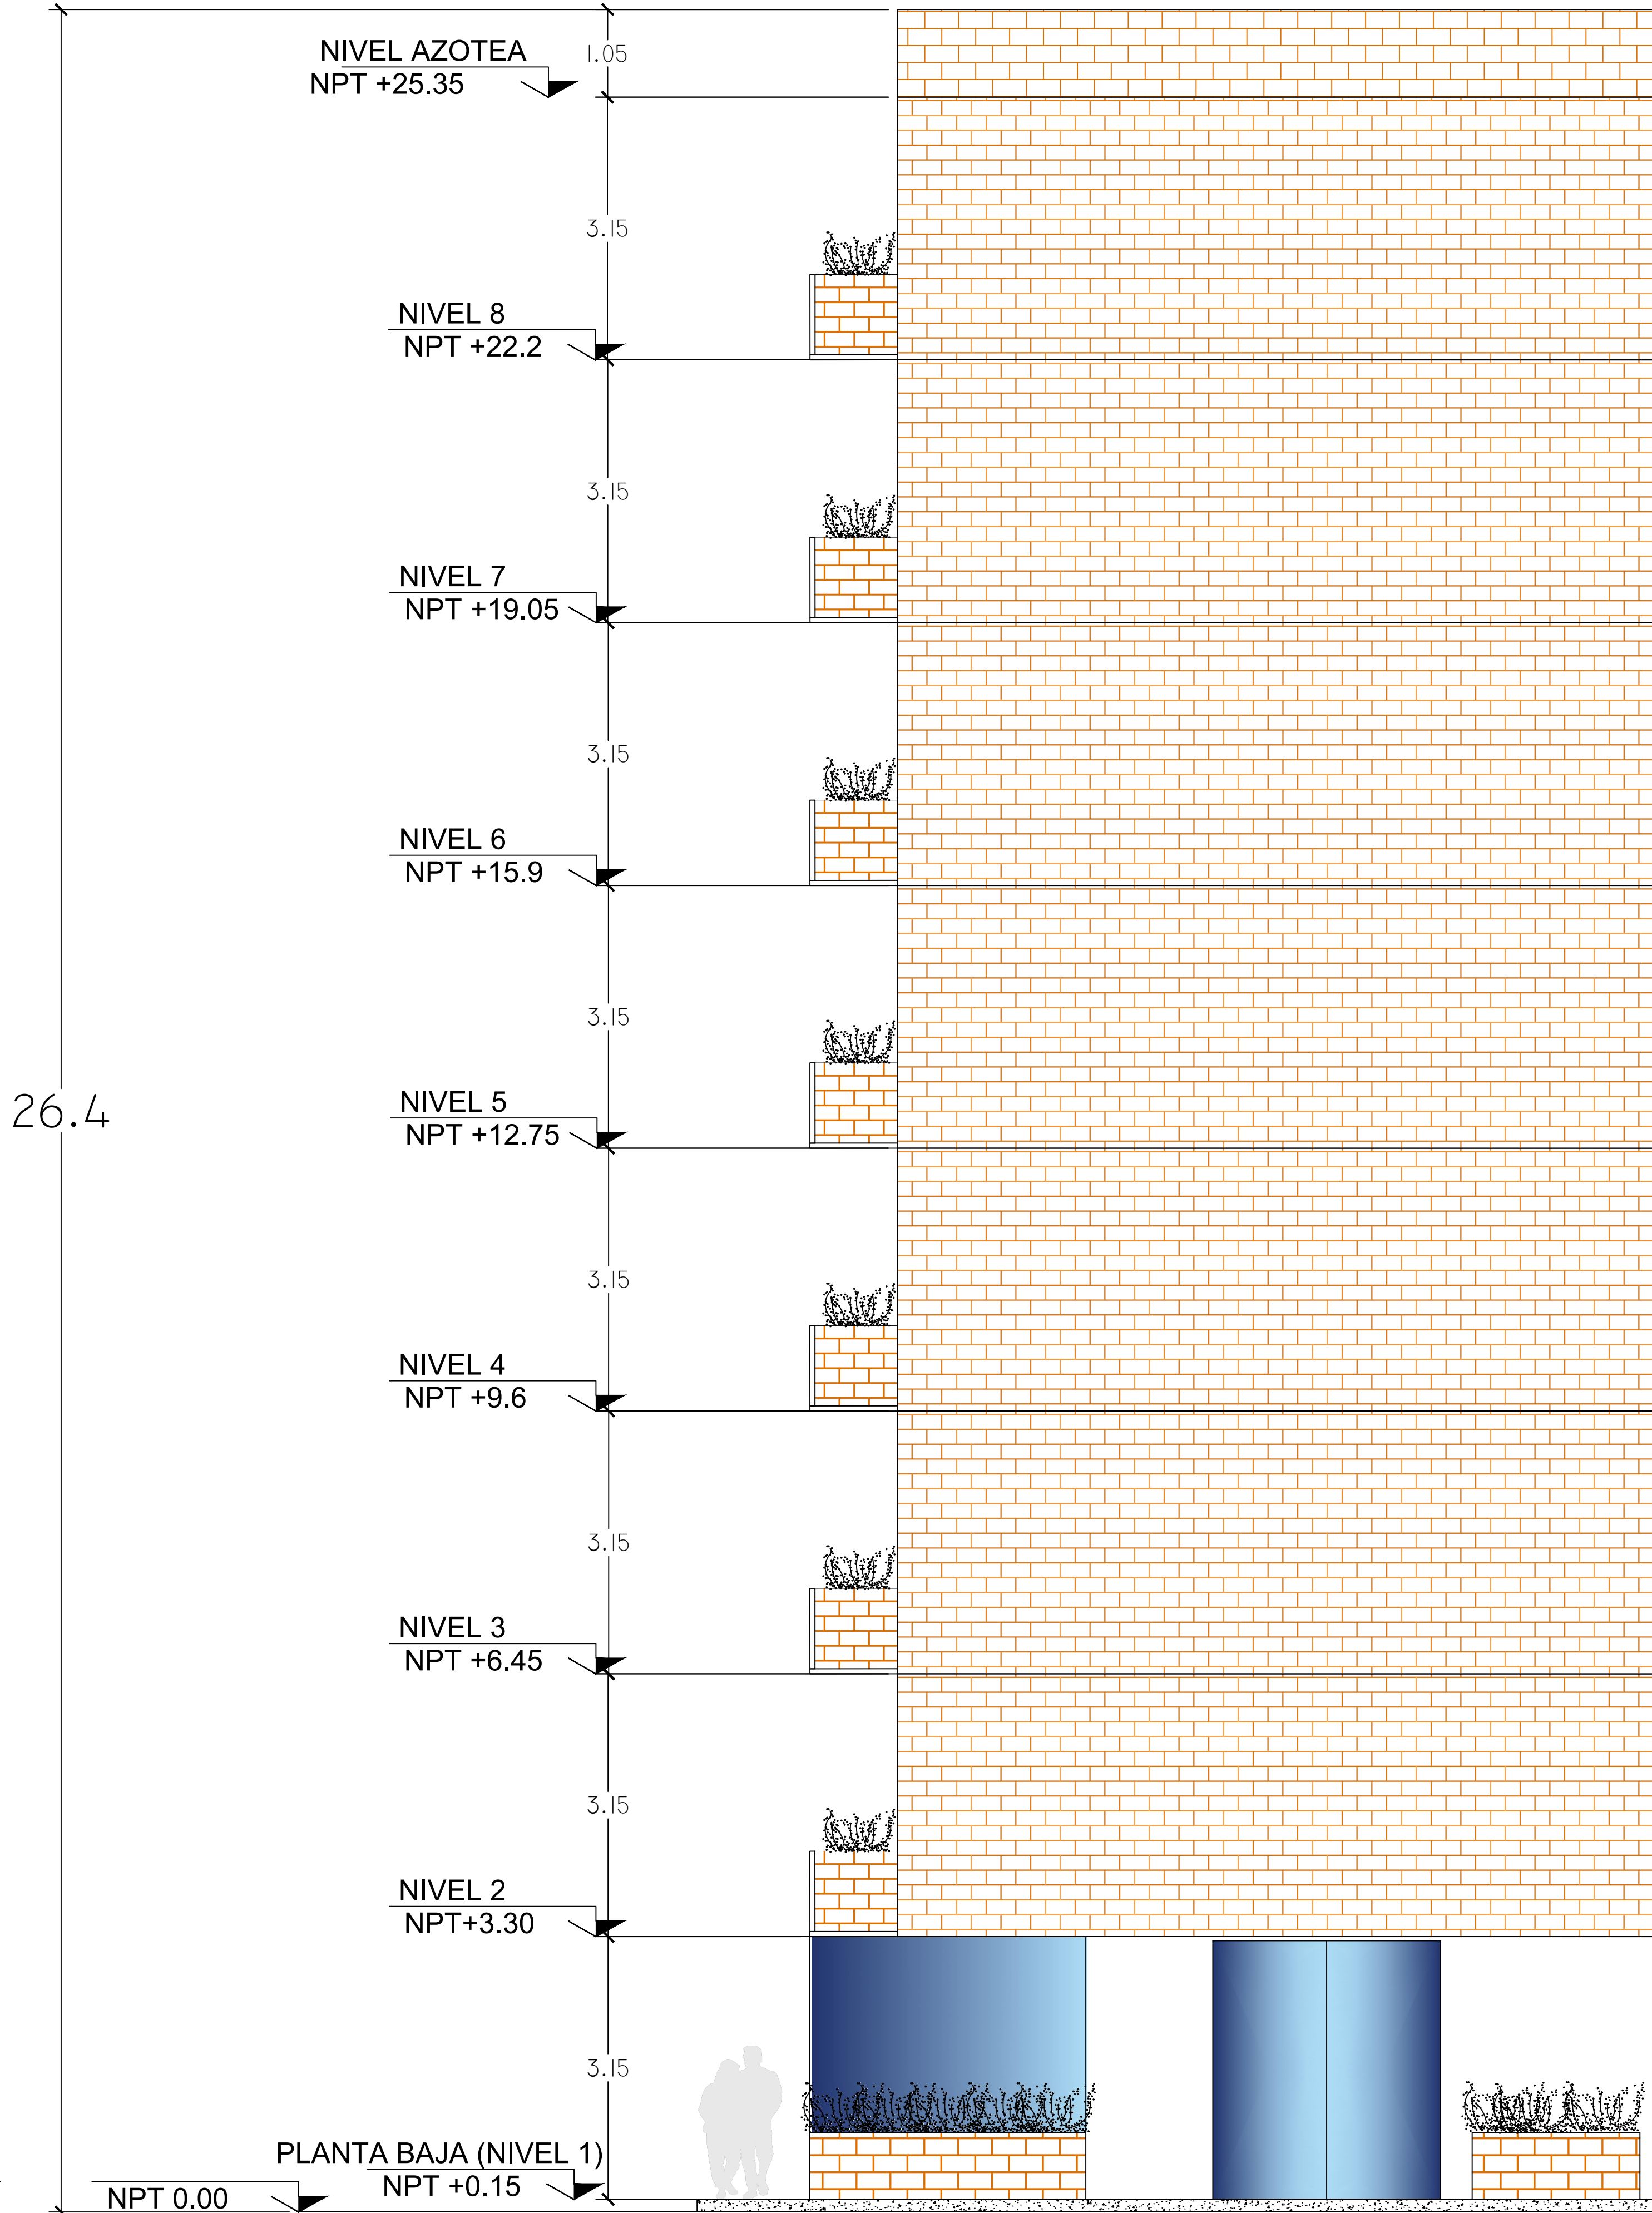

INICIATIVA CIUDADANA DENOMINADA

"DECRETO POR EL CUAL SE MODIFICA EL PROGRAMA DELEGACIONAL DE DESARROLLO URBANO PARA LA DELEGACIÓN ÁLVARO OBREGÓN"

CROQUIS DE LOCALIZACIÓN

SIMBOLOGÍA

N.P.T.

NIVEL DE PISO TERMINADO

LÍNEA DE PROYECCIÓN

EJE ESTRUCTURAL

NIVEL AZOTEA
NPT +25.35

NOMBRE DE NIVEL

INDICA NIVEL EN PLANTA

ARQ. LUIS ANTONIO ROSALES VILLAR
PERITO EN DESARROLLO URBANO PDU-0283
DIRECTOR RESPONSABLE DE OBRA DRO-1774

ALEX SIMJE SACAL CABABIE
REPRESENTANTE LEGAL

PROPIETARIO

"CONTROLADORA DE DESARROLLO PLUS S.A DE C.V"

DIRECCIÓN

CALLE RINCONADA CENTENARIO 47, COLONIA COLINAS DEL SUR, ALCALDÍA ÁLVARO OBREGÓN, CIUDAD DE MÉXICO, C.P. 01430.

FACHADA PRINCIPAL
PLANO ARQUITECTÓNICO

PROYECTÓ

AIHG, FLGA

FECHA

FEBRERO 2023

ESCALA EN METROS

S/E

ESCALA GRÁFICA

S/E

CLAVE

ARQ-06